
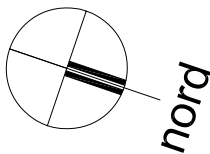


Revisjoner
A 14.07.2015 Første utsendelse av tegningen.
B 16.07.2015 Kvalitetssikring.



Plan-AE
arkitektur og planlegging • rådgivning energi og miljø
Arkitekt - ansvarlig søker:
Plan-AE
Ullern allé 20
0381 Oslo
Tlf: 22 51 26 08
Mobil: 954 38 087
E-post: post@plan-ae.no

Målestokk:
1 : 200
Dato sist revidert:
16.07.2015
Prosjekt og tegningsinnhold:
To fritidsboliger i fjellet
Hyttegrend 28 - tomt 52
Gaustatoppen naturpark - Rjukan
Hytter 52-b og 52-a - utenomhusplan
Paplrformat:
A3
Prosjektfase:
Forprosjekt

Dokumentnummer:
15002 / FP / 07 b
Tegn.
jvs
Kontr.
jvs

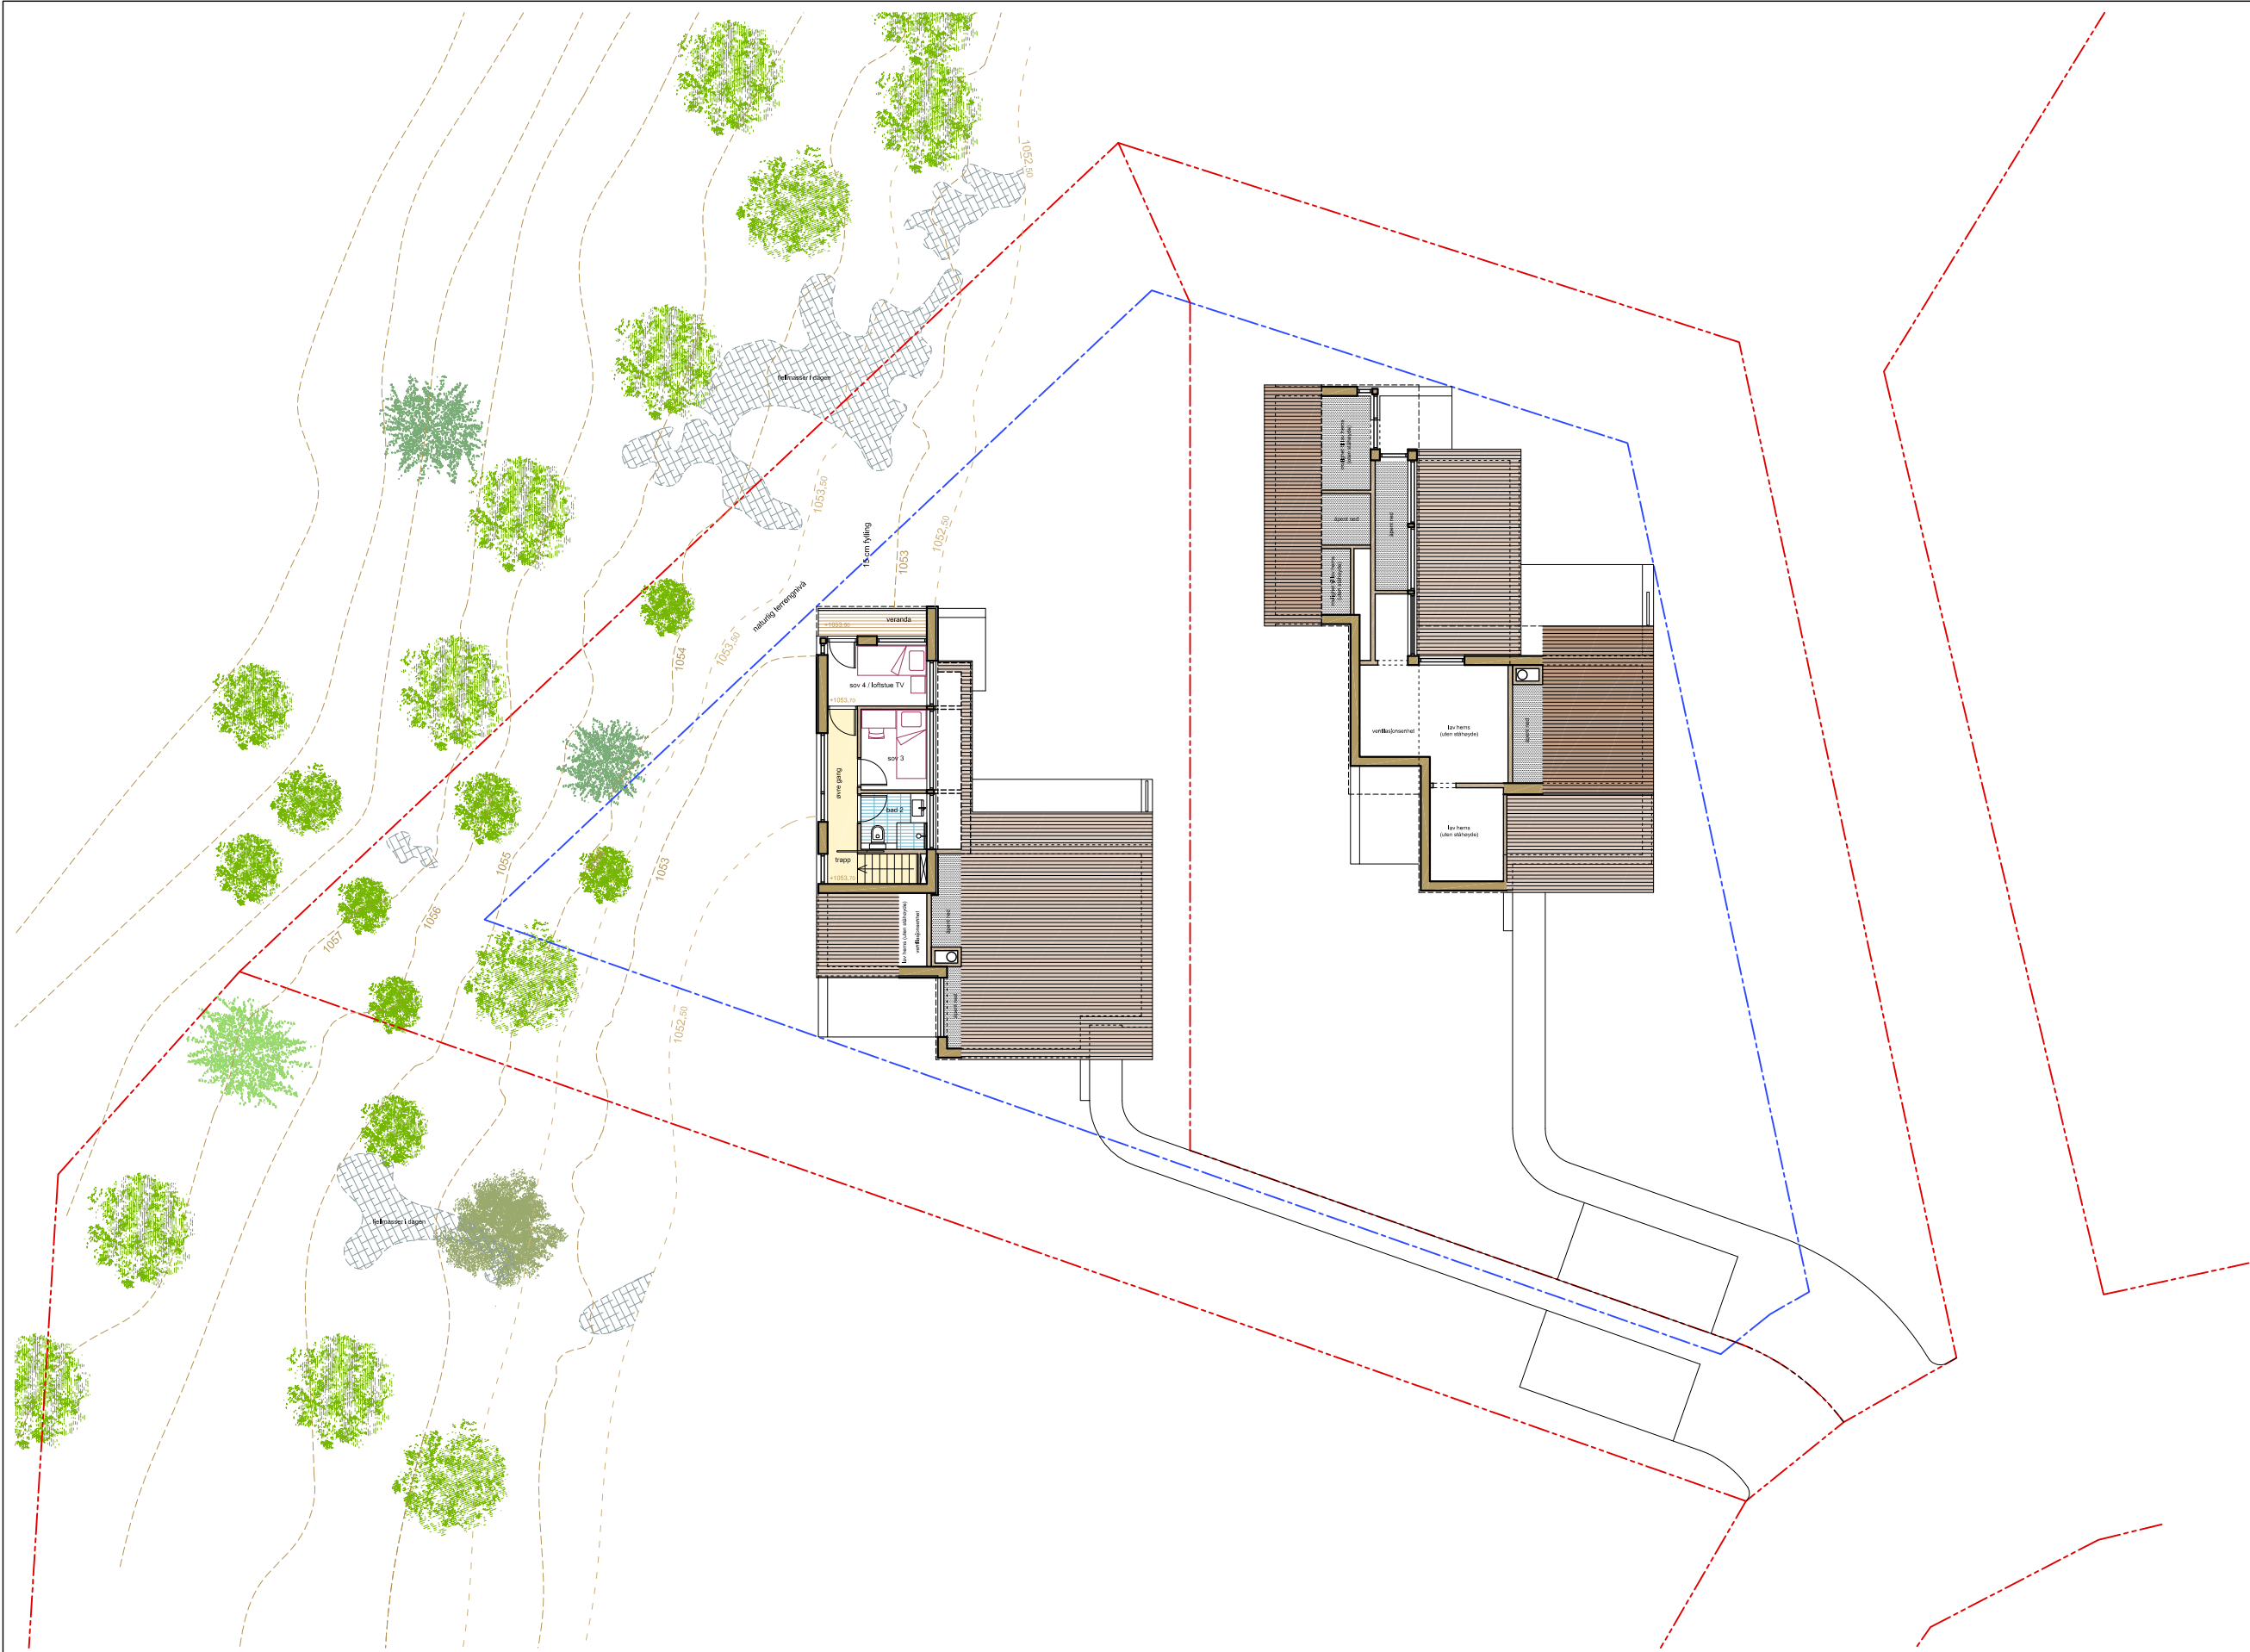


Revisjoner
A 14.07.2015 Første utsendelse av tegningen.
B 16.07.2015 Kvalitetssikring.

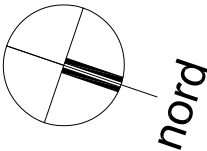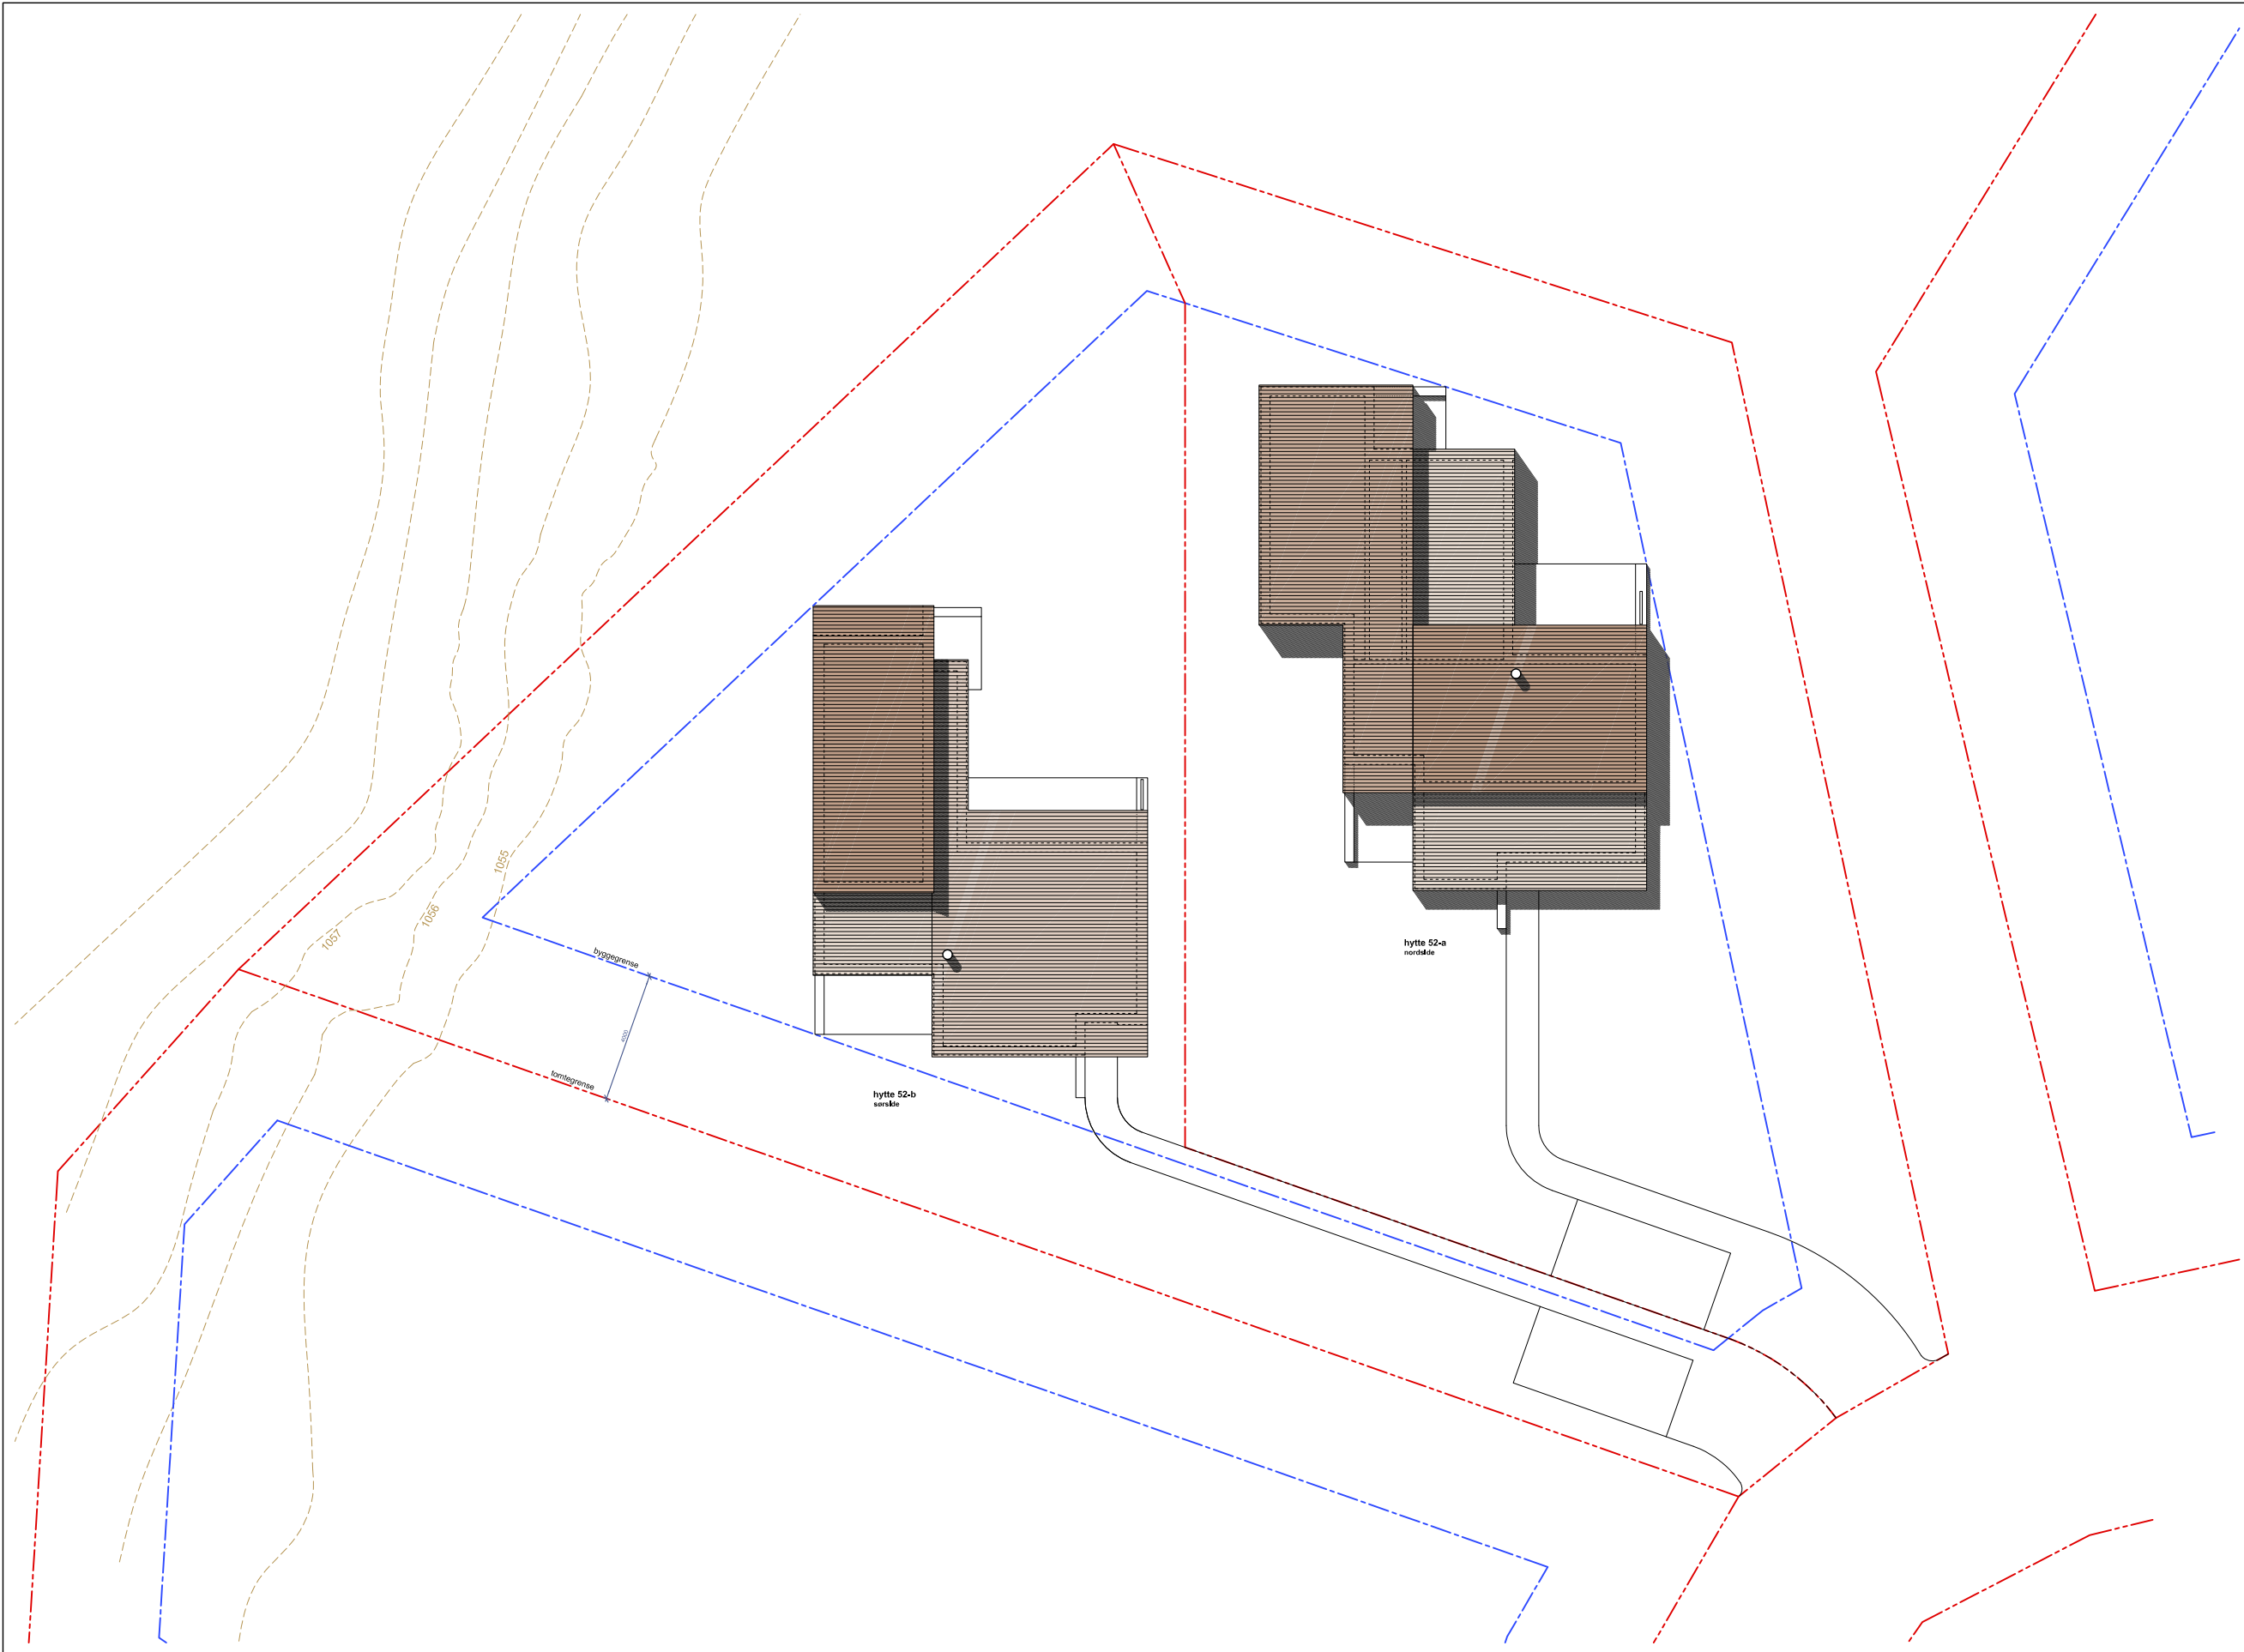


Revisjoner
A 14.07.2015 Første utsendelse av tegningen.

Plan-AE arkitektur og planlegging • rådgivning energi og miljø	Arkitekt - ansvarlig søker: Plan-AE Ulern allé 20 0381 Oslo Tlf: 22 51 26 08 Mobil: 954 38 087 E-post: post@plan-ae.no	Målestokk: 1 : 200 Papirformat: A3	Dato sist revidert: 14.07.2015 Prosjektfase: Forprosjekt	Prosjekt og tegningsinnhold: To fritidsboliger i fjellet Hyttegrend 28 - tomt 52 Gaustatoppen naturpark - Rjukan Hytter 52-b og 52-a - takplan - oversikt	Dokumentnummer: 15002 / FP / 09 a Tegn. jvs Kontr. jvs
--	---	---	---	--	--

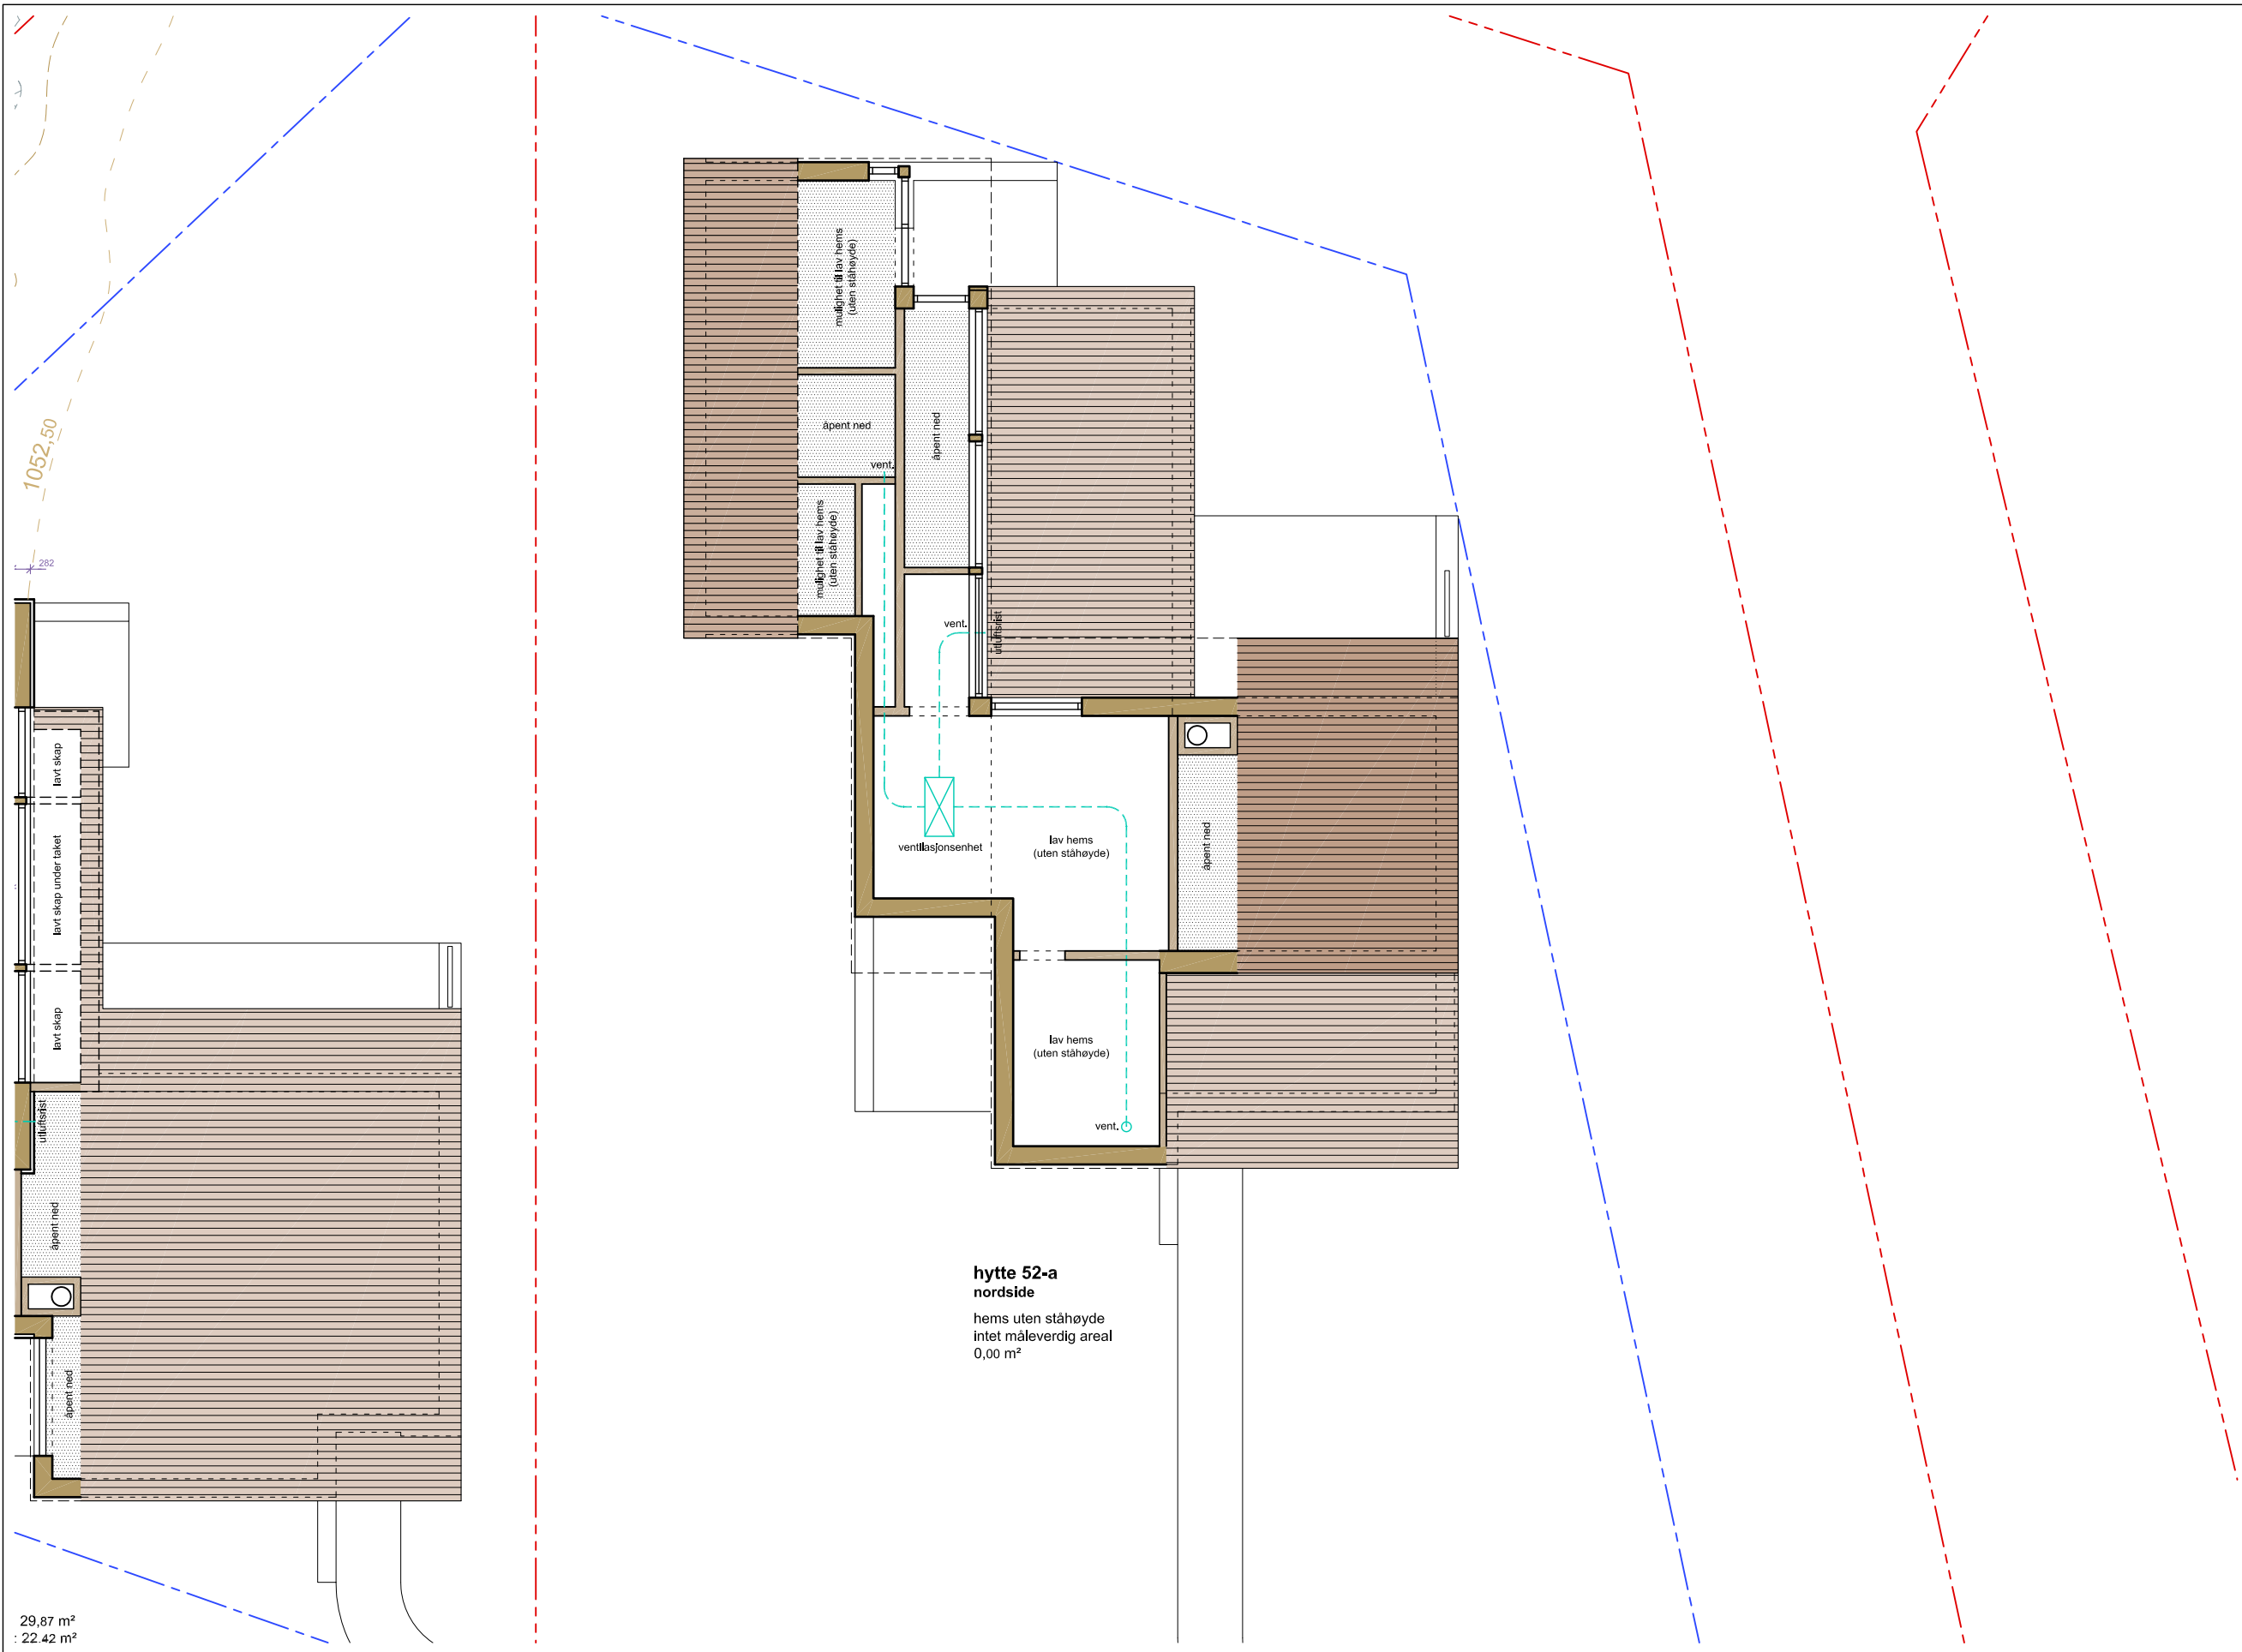


29,87 m²
: 22,42 m²


hytte 52-a
nordside
hems uten ståhøyde
intet måleverdig areal
0,00 m²

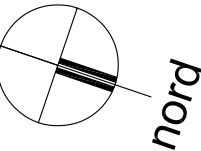


Revisjoner
A 14.07.2015 Første utsendelse av tegningen.
B 16.07.2015 Kvalitetssikring.

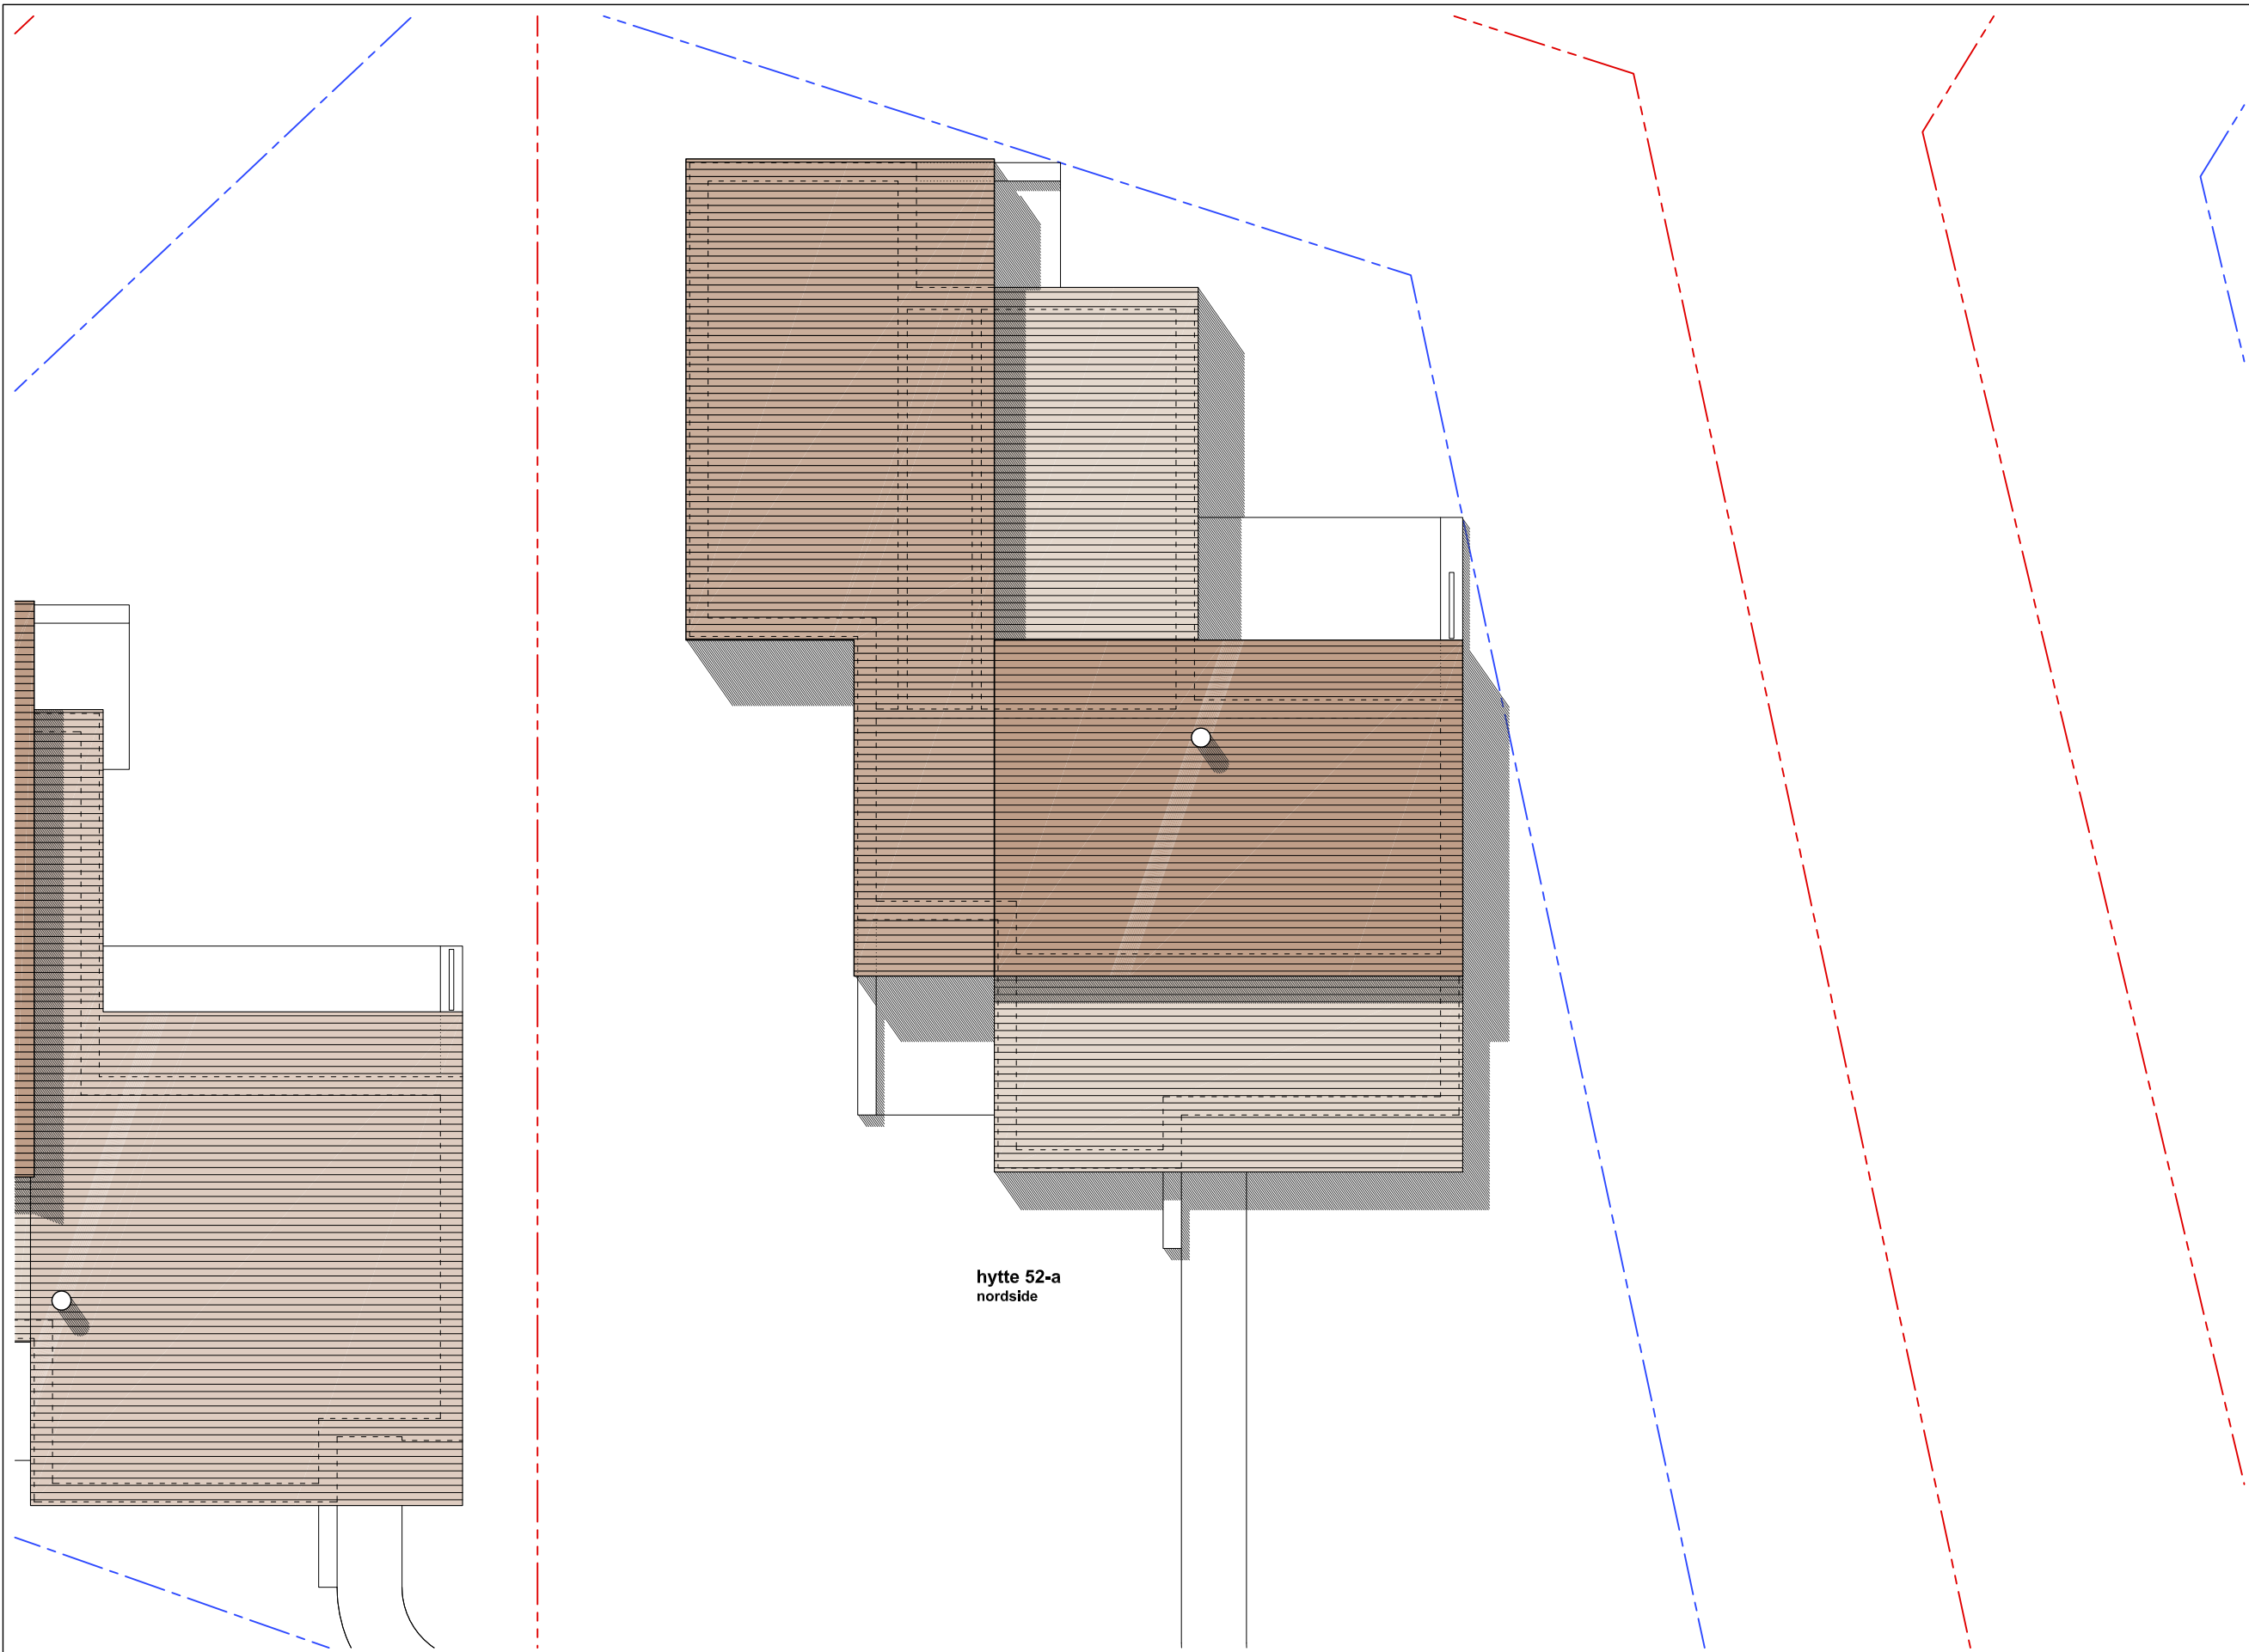


hytte 52-a
nordside

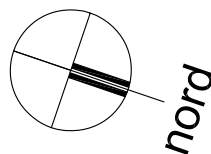

Revisjoner
A 14.07.2015 Første utsendelse av tegningen.


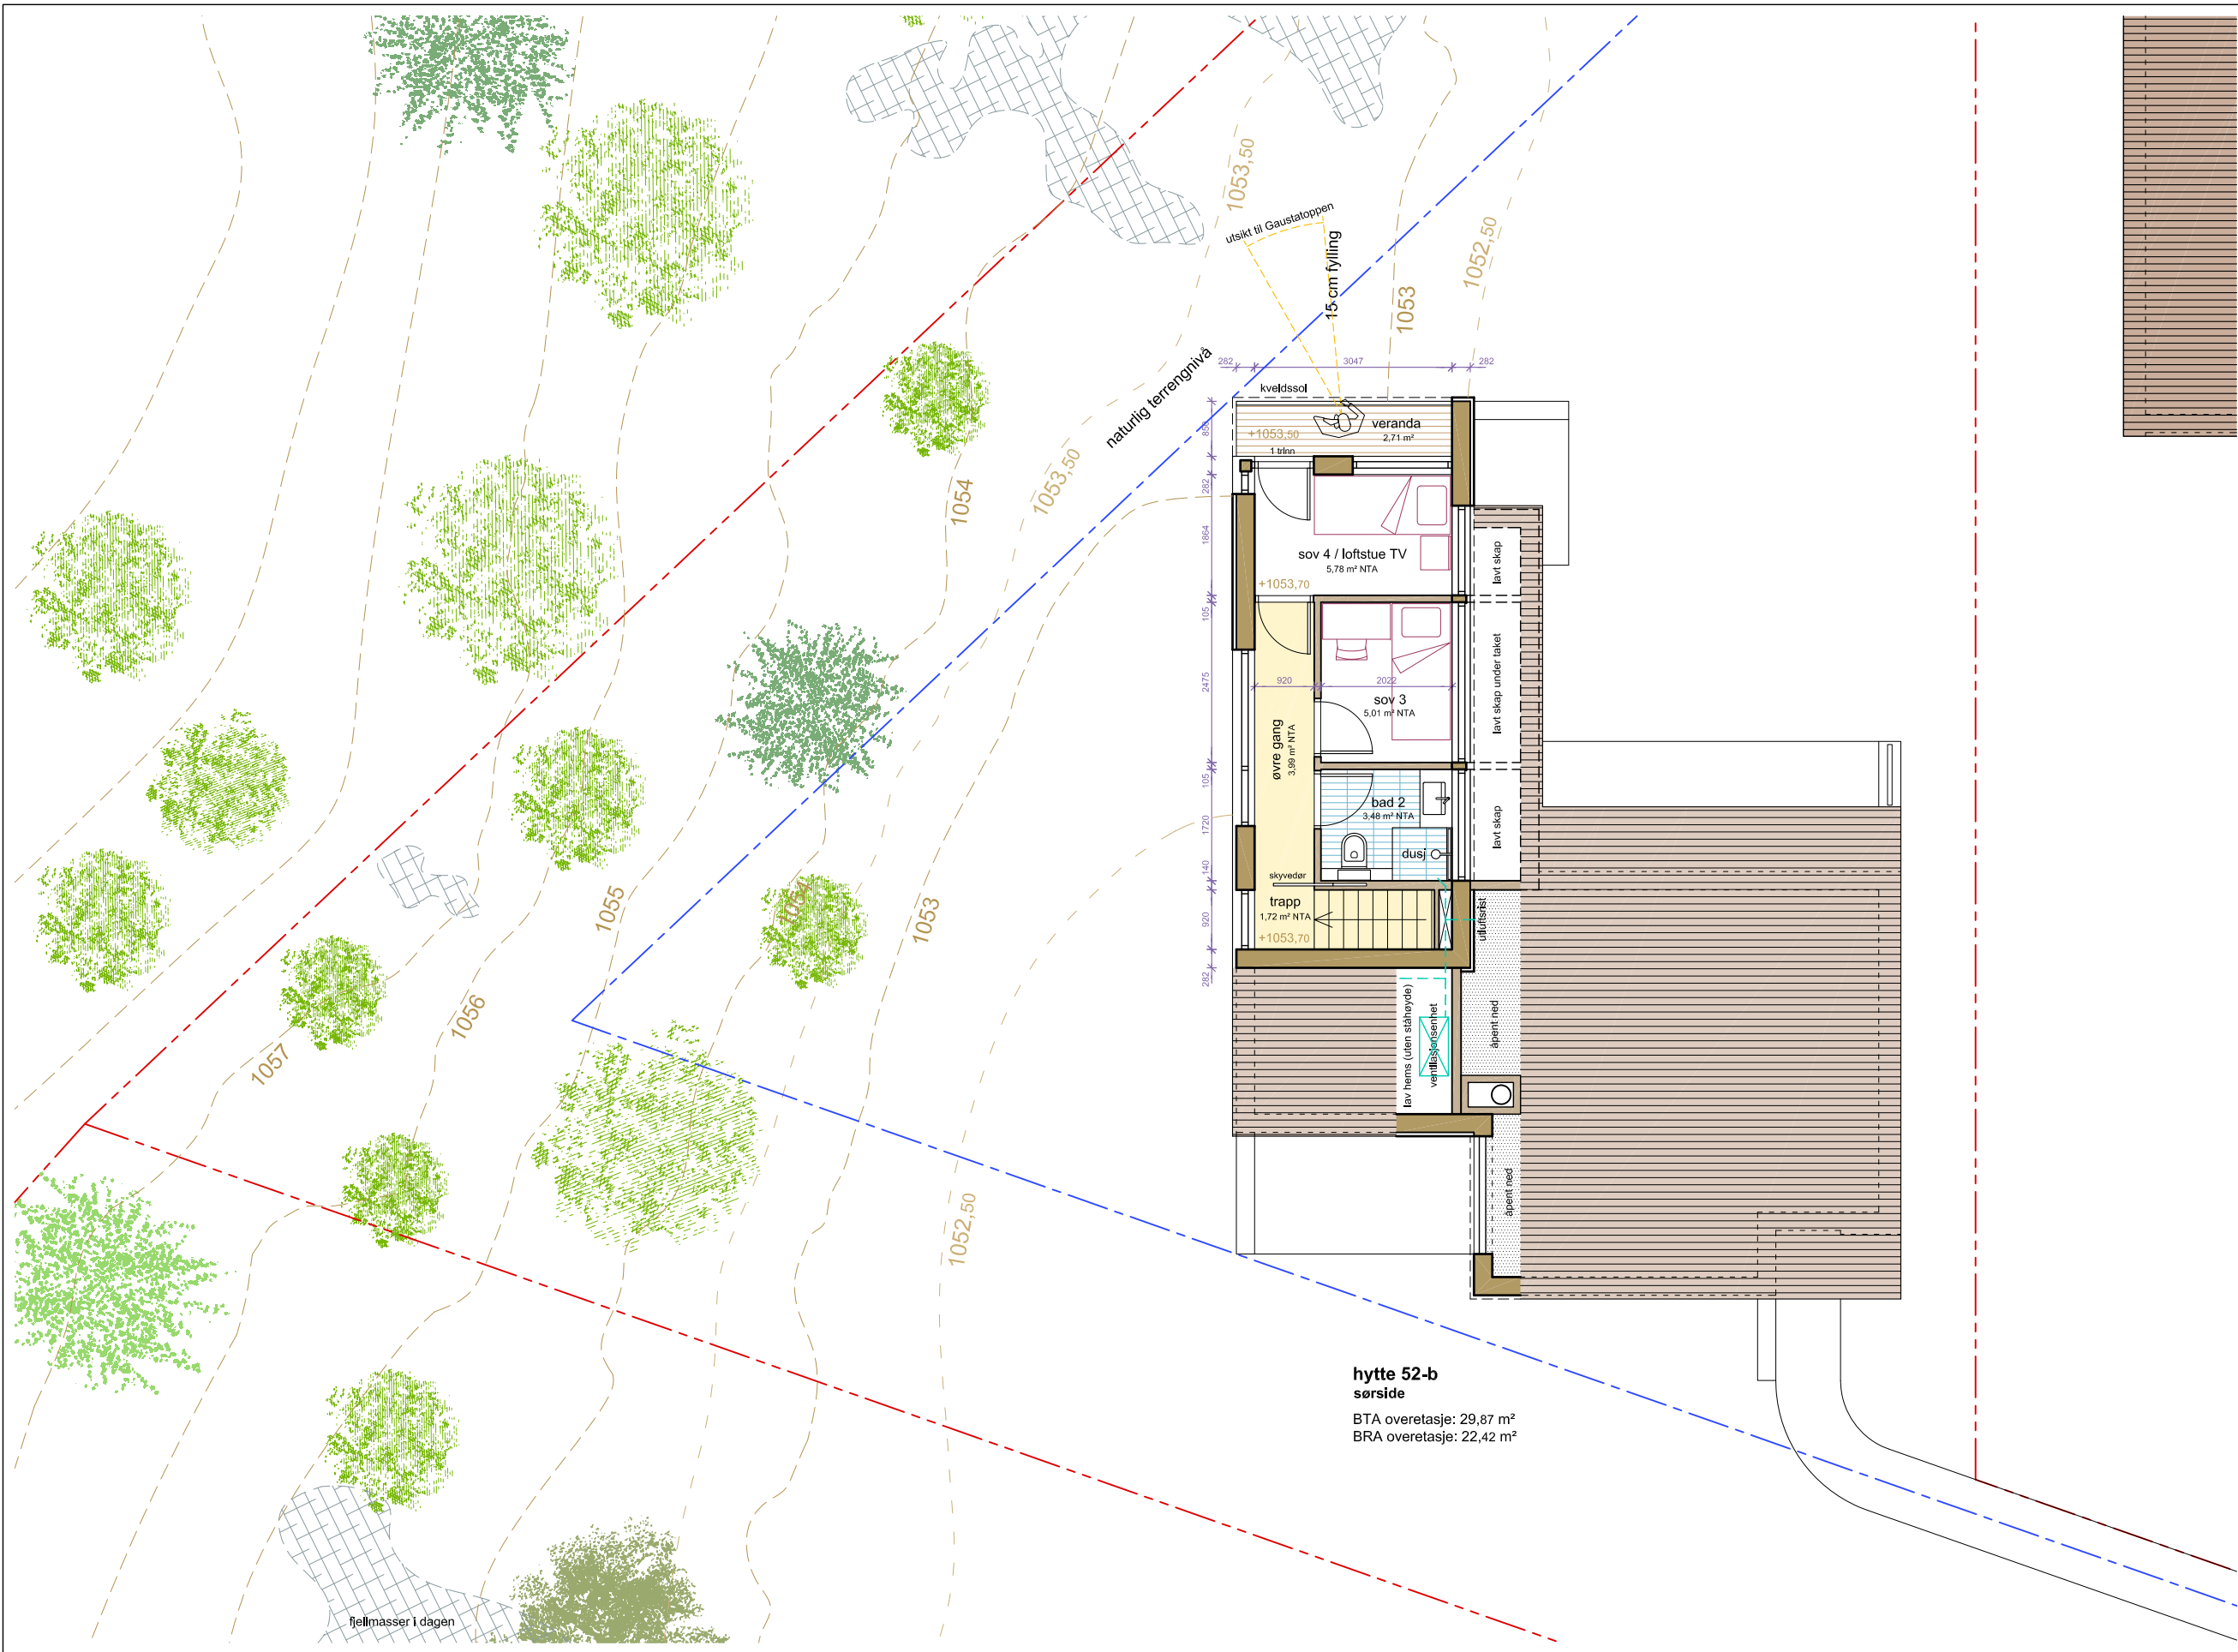


hytte 52-b
sørside
BTA overetasje: 29,87 m²
BRA overetasje: 22,42 m²

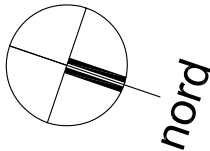



Revisjoner	
A	14.07.2015 Første utsendelse av tegningen.
B	16.07.2015 Kvalitetssikring.

Plan-AE arkitektur og planlegging • rådgivning energi og miljø	Arkitekt - ansvarlig søker: Plan-AE Ullern allé 20 0381 <u>Oslo</u> Tlf: 22 51 26 08 Mobil: 954 38 087 E-post: post@plan-ae.no	Målestokk: 1 : 100 Paplrformat: A3	Dato sist revidert: 16.07.2015 Prosjektfase: Forprosjekt	Prosjekt og tegningsinnhold: To fritidsboliger i fjellet Hyttegren 28 - tomt 52 Gaustatoppen naturpark - Rjukan Hytte 52-b - plantegning av overetasje	Dokumentnummer: 15002 / FP / 15 b Tegn. Kontr. jvs jvs

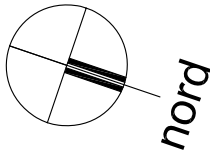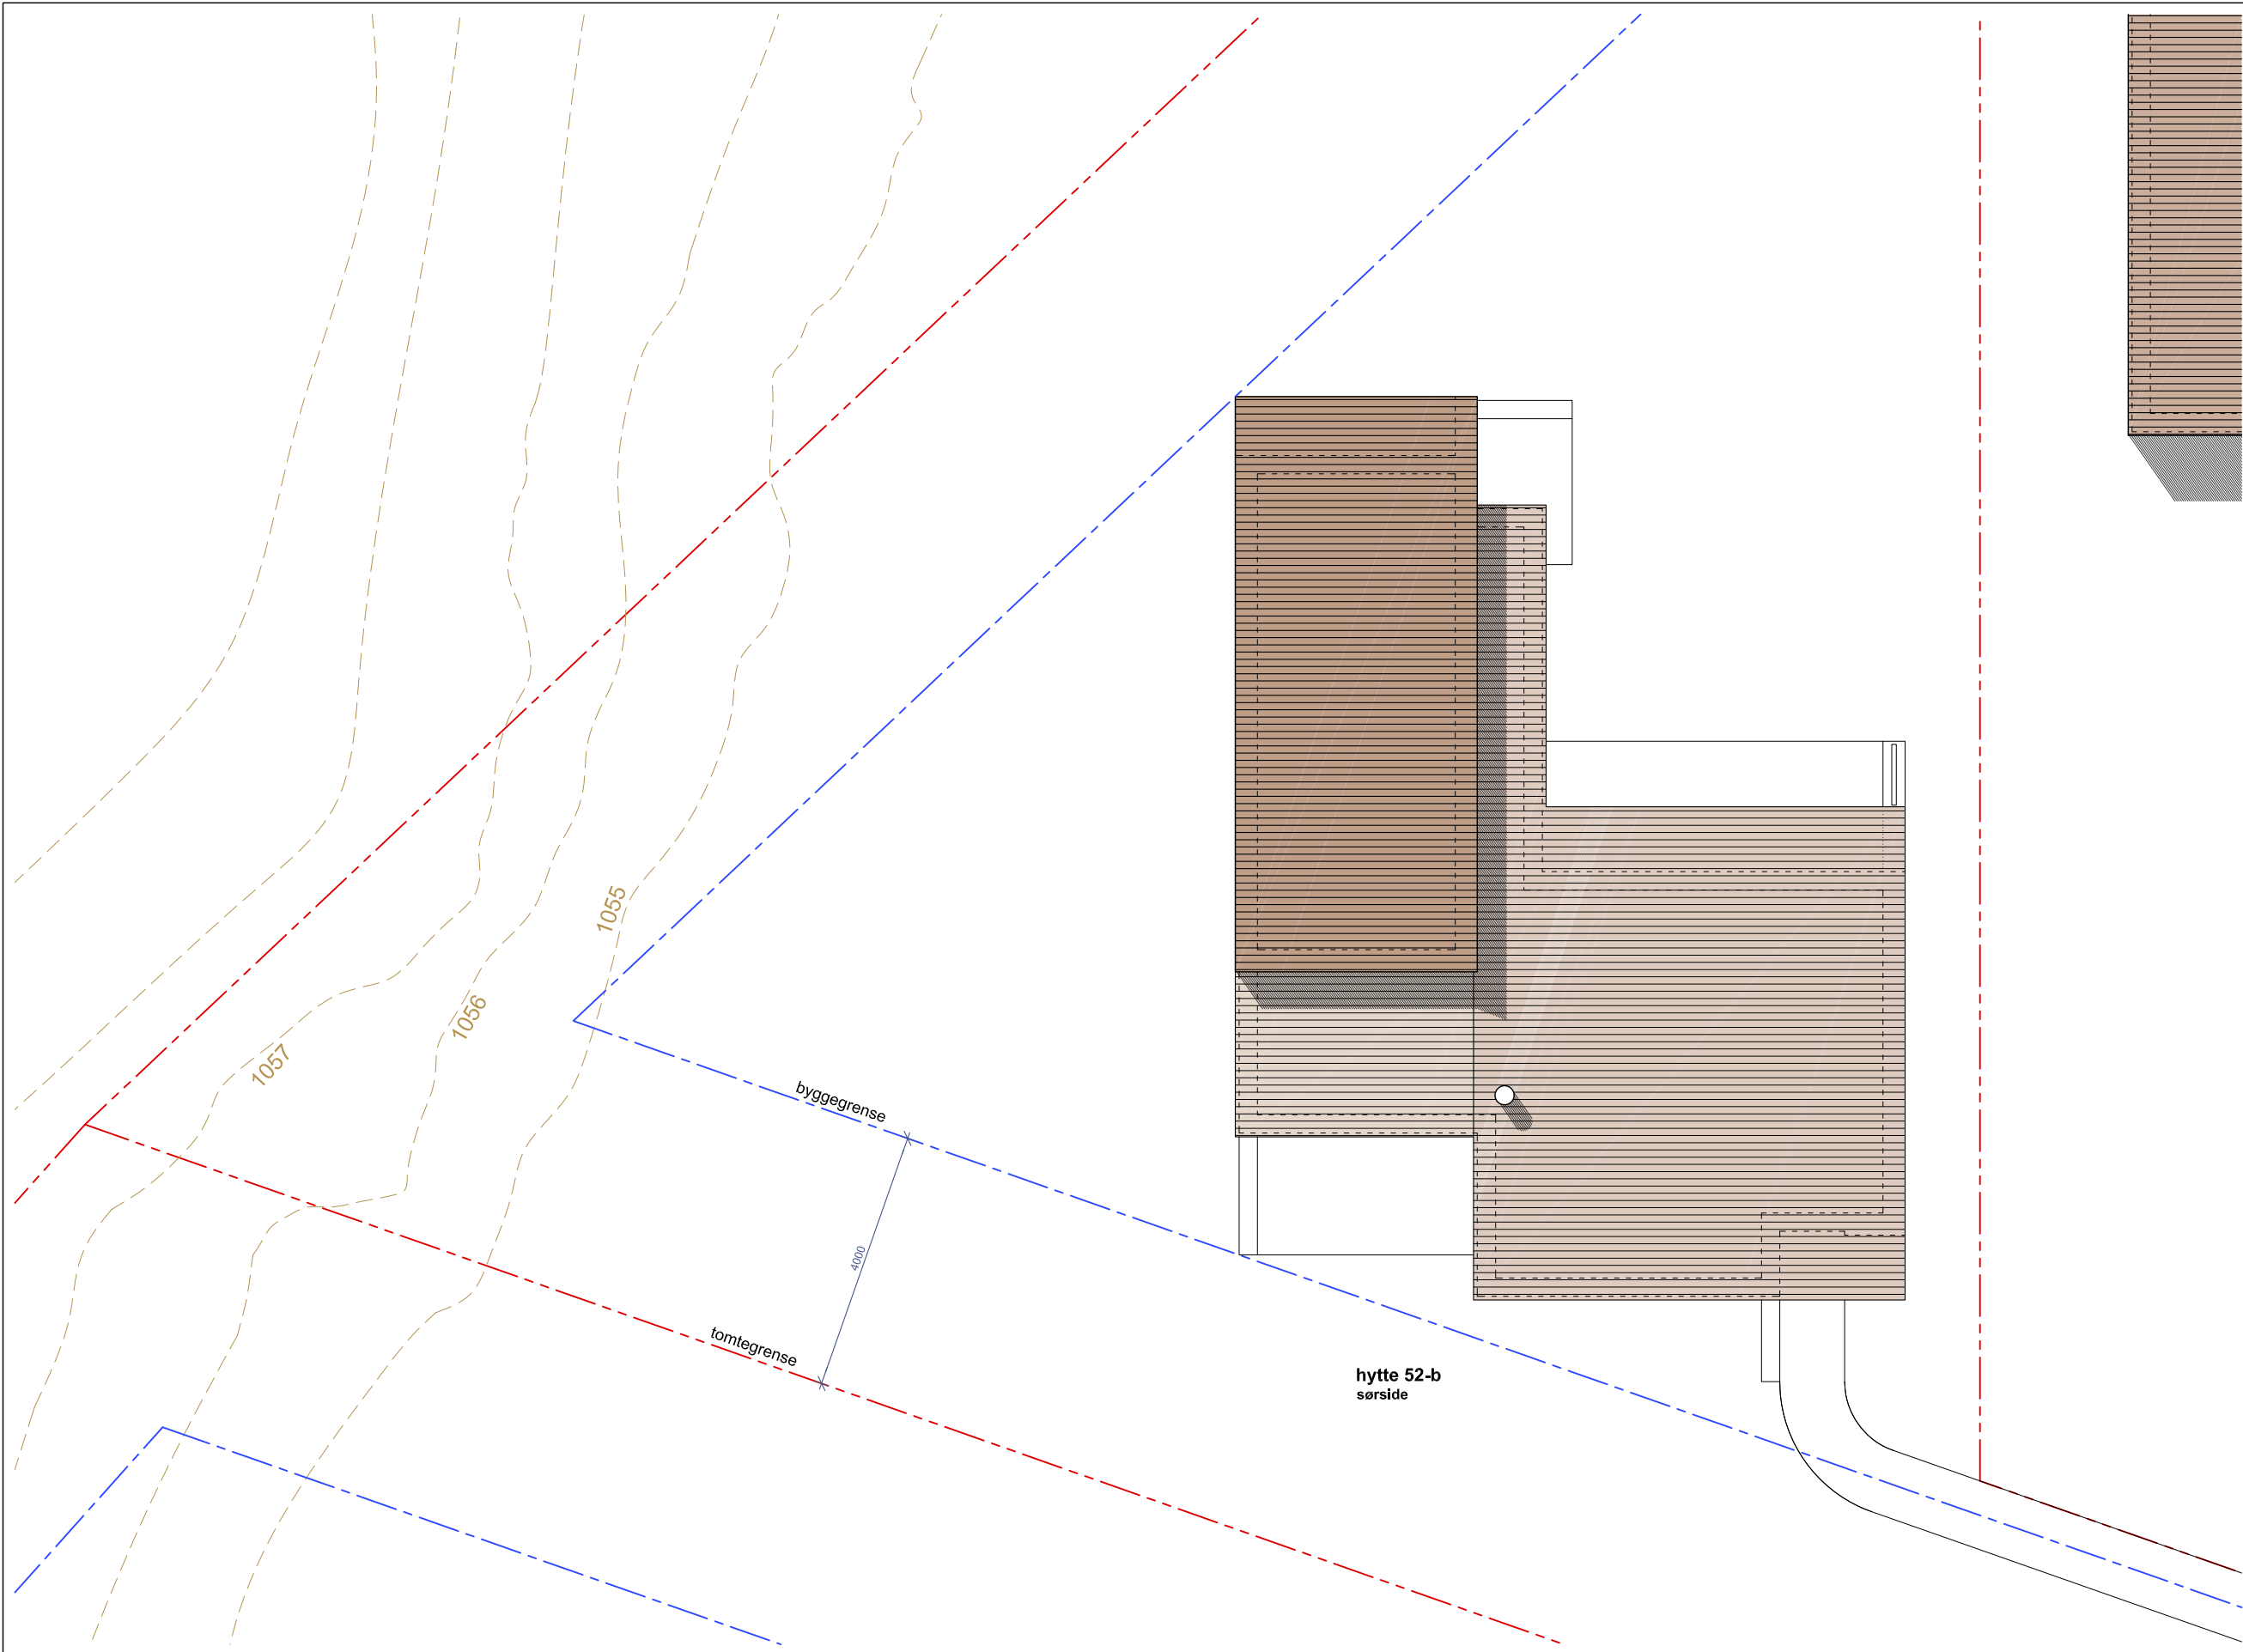


Revisjoner
A 14.07.2015 Første utsendelse av tegningen.

Plan-AE arkitektur og planlegging • rådgivning energi og miljø Arkitekt - ansvarlig søker: Plan-AE Ulern allé 20 0381 Oslo Tlf: 22 51 26 08 Mobil: 954 38 087 E-post: post@plan-ae.no	Målestokk: 1 : 100 Paplrformat: A3	Dato sist revidert: 14.07.2015 Prosjektfase: Forprosjekt	Prosjekt og tegningsinnhold: To fritidsboliger i fjellet Hyttegrend 28 - tomt 52 Gaustatoppen naturpark - Rjukan Hytte 52-b - takplan	Dokumentnummer: 15002 / FP / 16 a Tegn. Kontr. jvs jvs
---	--	--	--	--

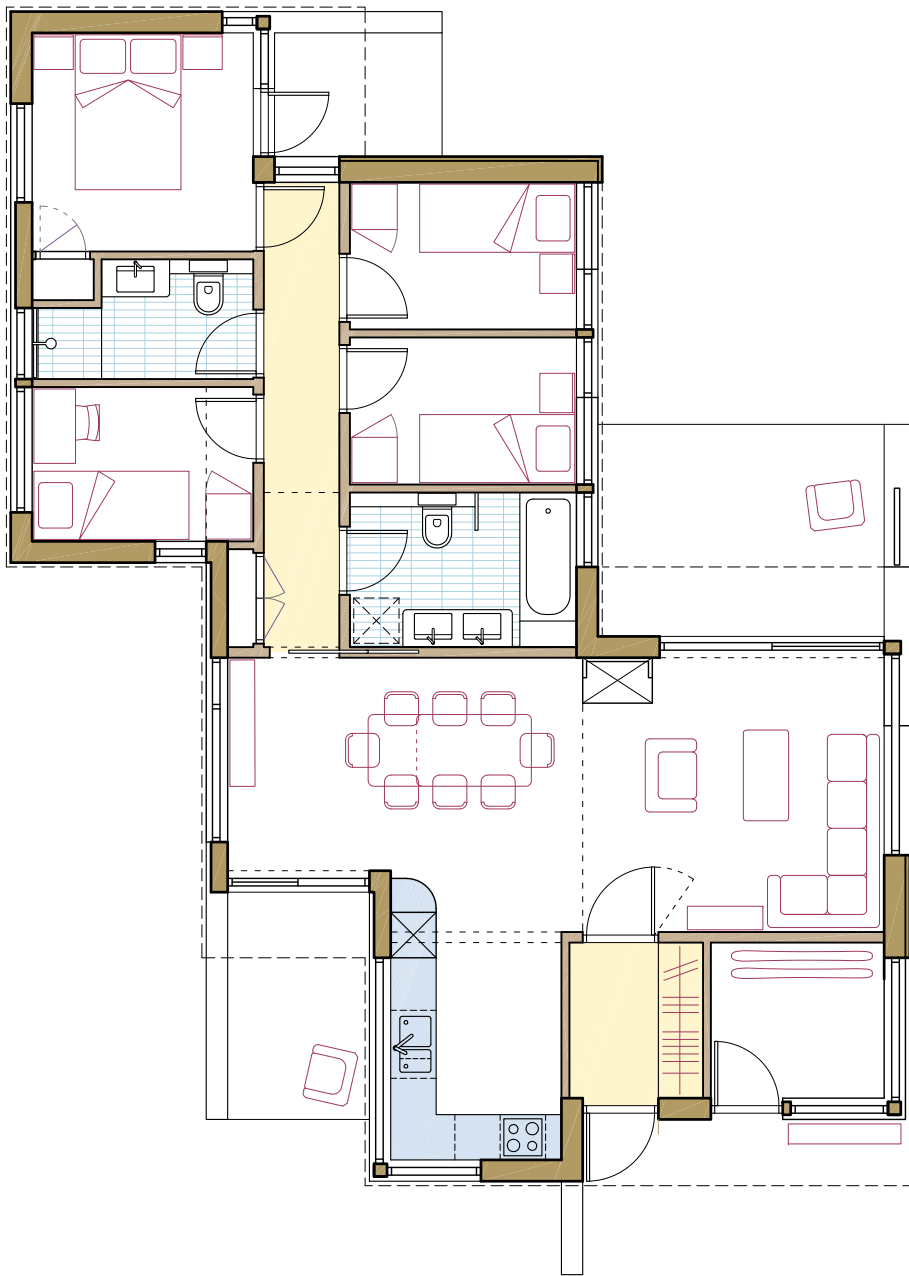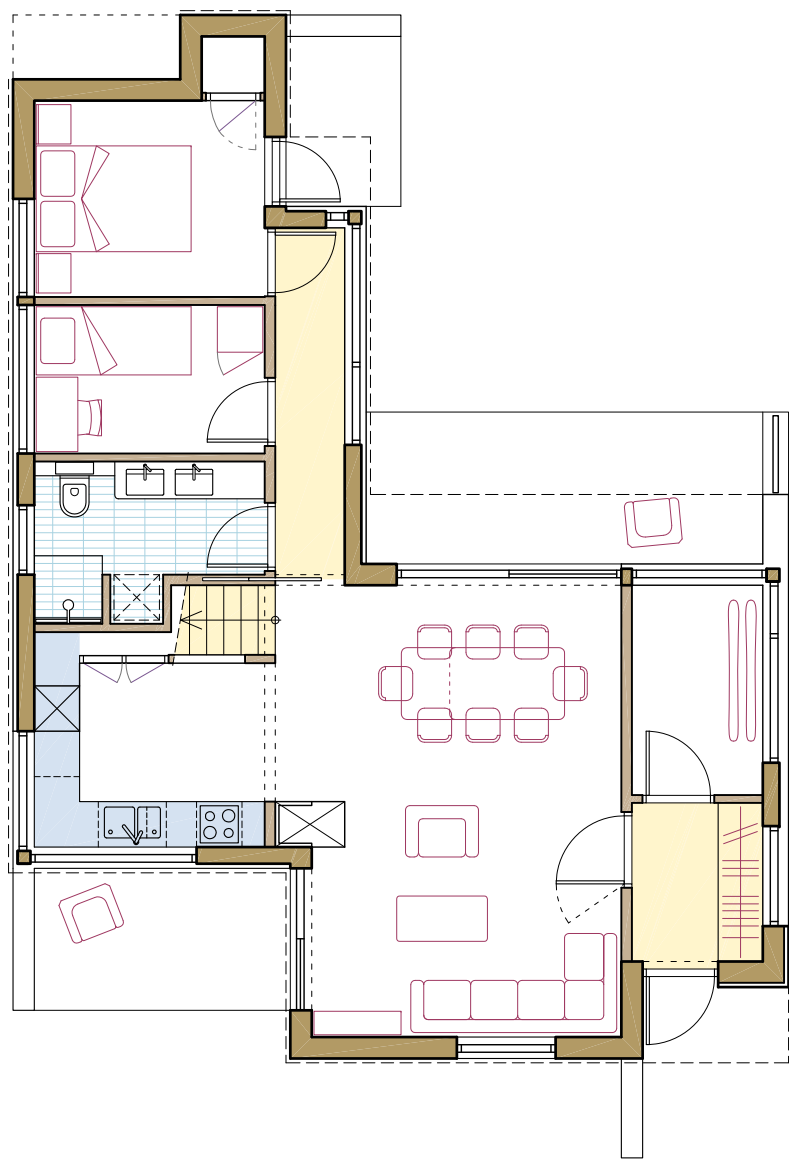


Alternativ møblering - lengre spisebord med 8 sitteplasser

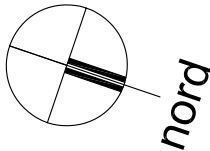


Revisjoner
A 14.07.2015 Første utsendelse av tegningen.


Hytte 52-b - østfasade ved inngangen (C-C)

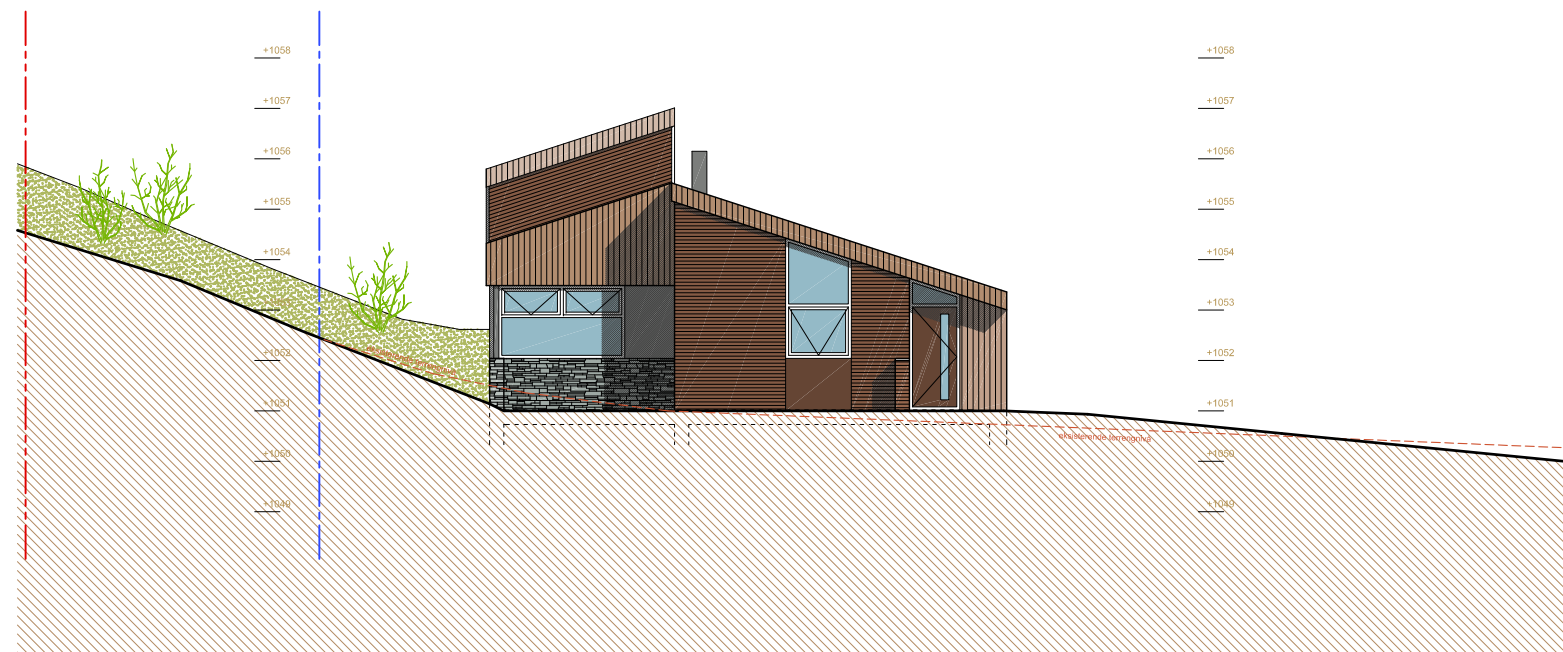


Hytte 52-b - tverrsnitt over stuen (E-E)

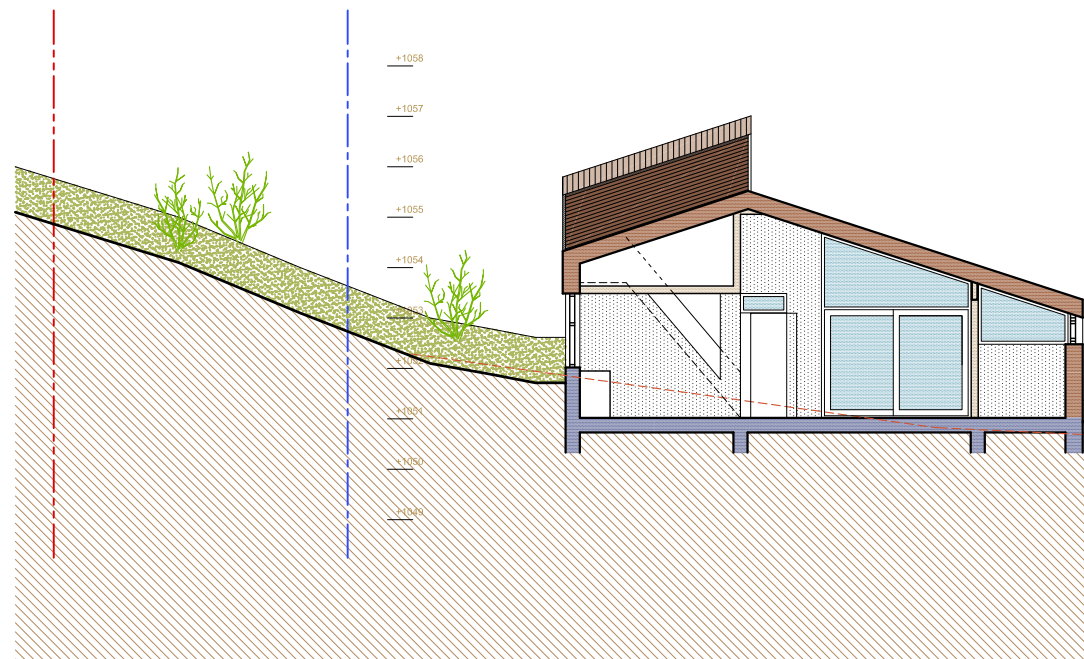


Hytte 52-a - østfasade ved inngangen (E-E)

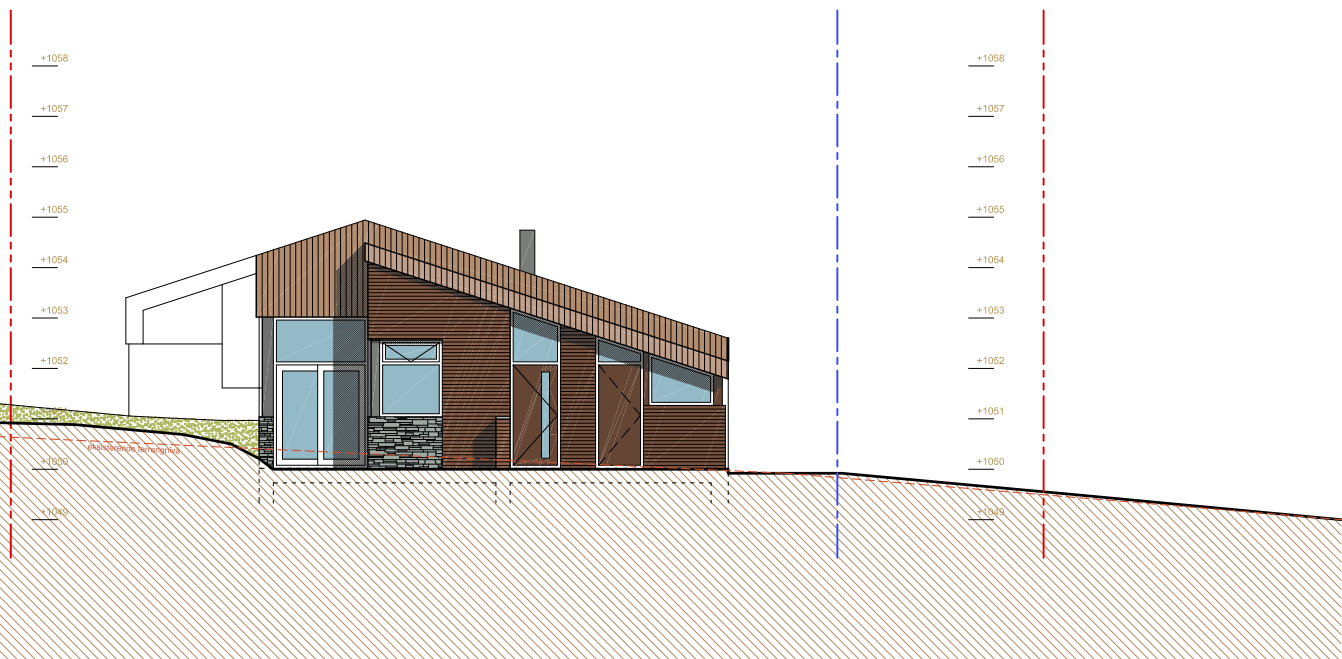


Hytte 52-b - indre vestfasade og tverrsnitt over sovedelen (G-G)

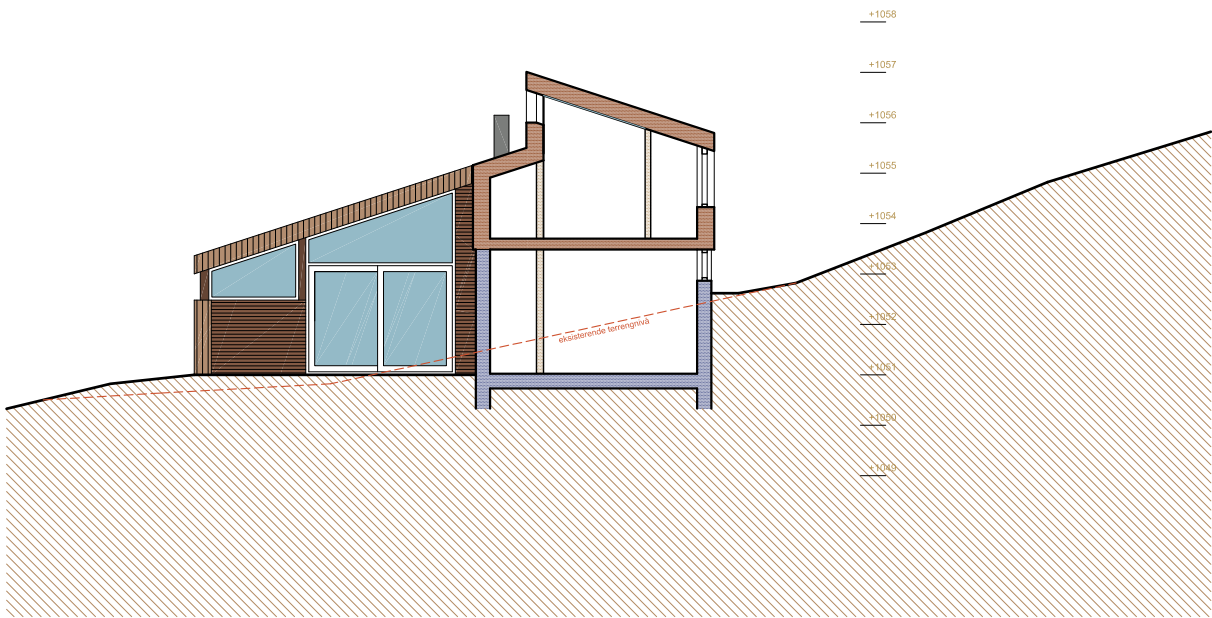


Hytte 52-b - tverrsnitt over sovedelen (J-J)

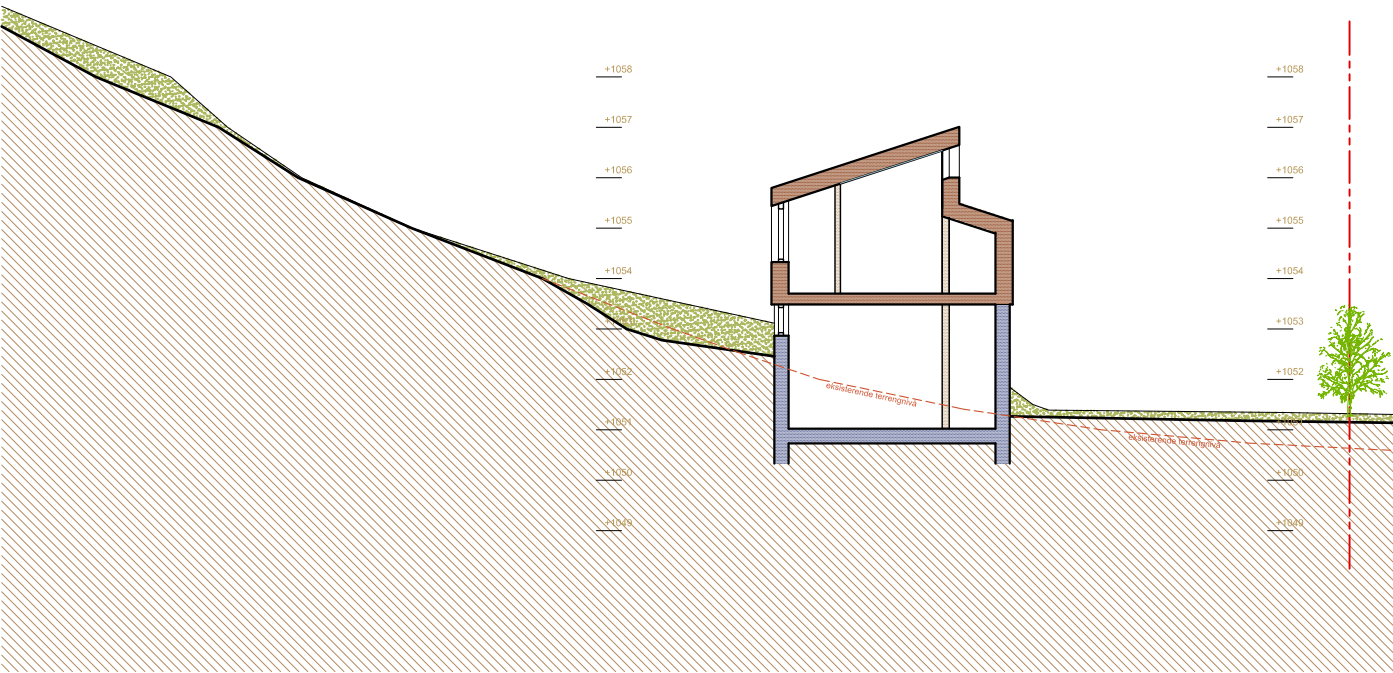


Hytte 52-a - indre østfasade og tverrsnitt over stuen (J-J)

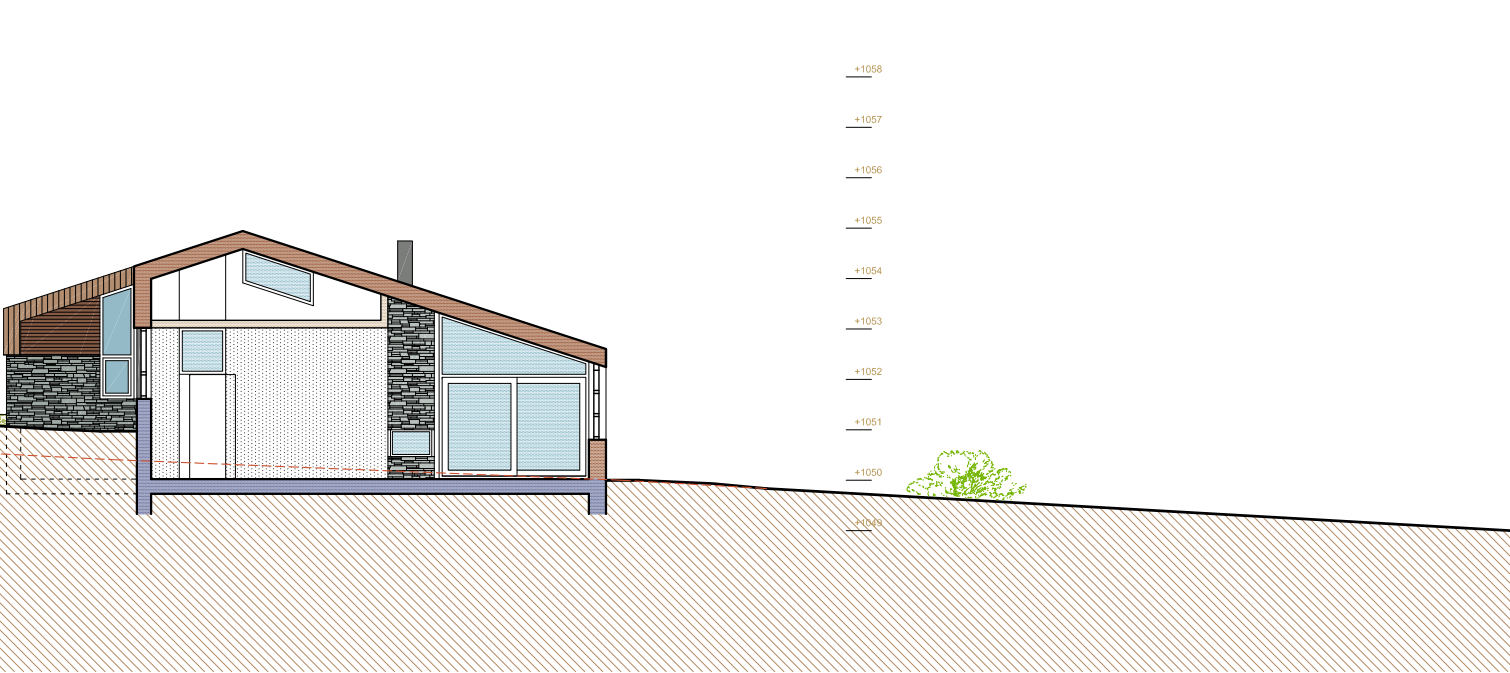



Hytte 52-a - tverrsnitt over sovedelen og indre vestfasade (L-L)

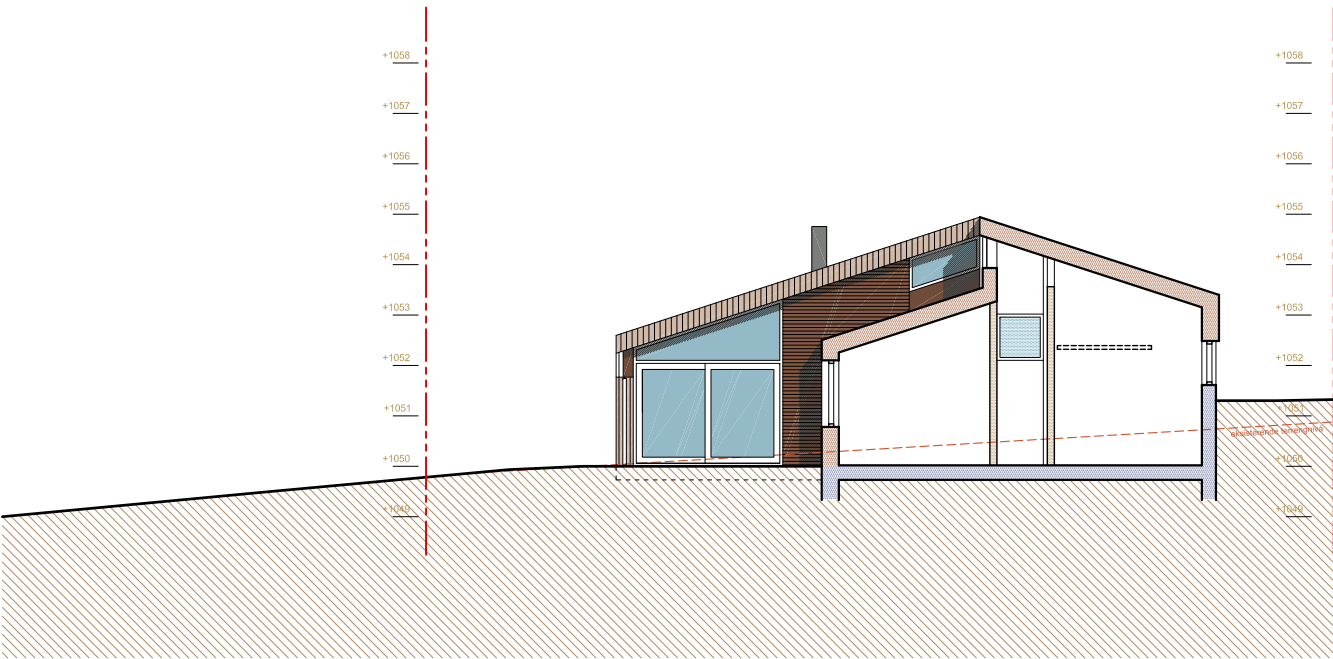


Hytte 52-b - vestfasade av sovedelen (L-L)

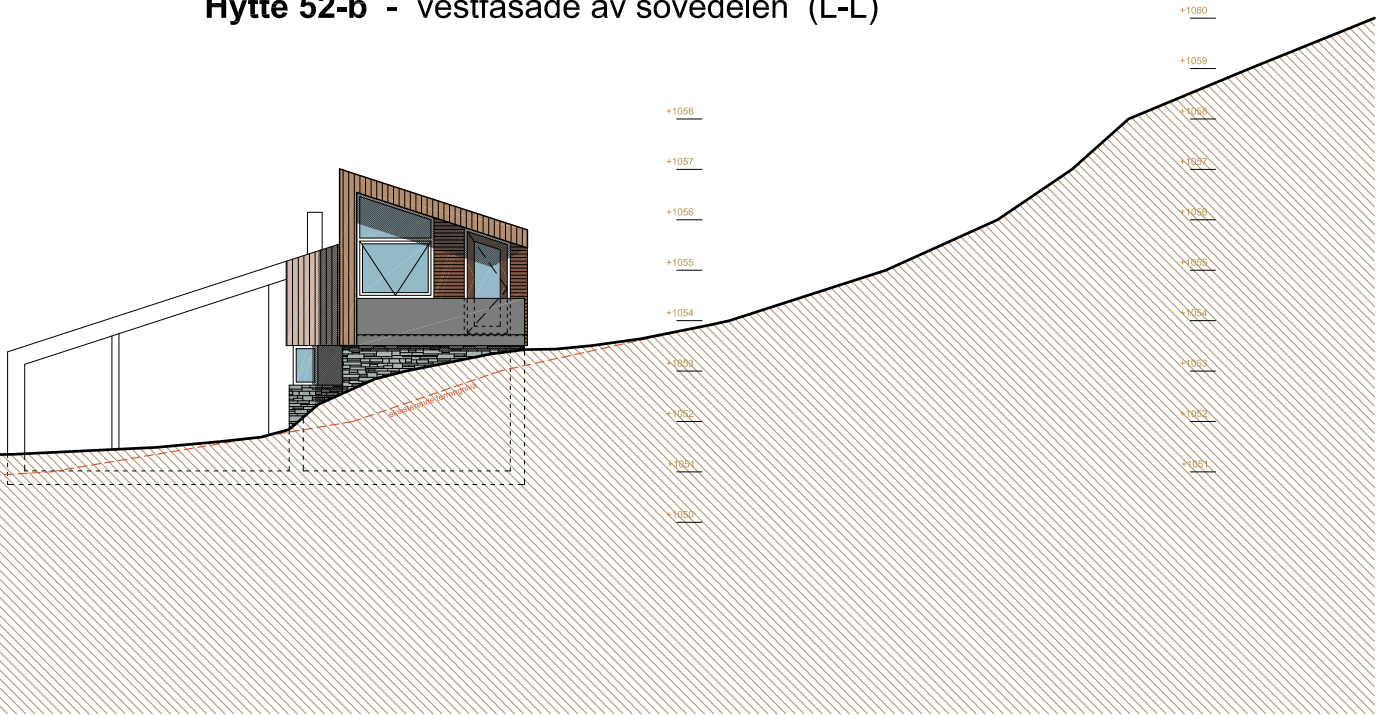


Hytte 52-a - vestfasade av sovedelen (N-N)

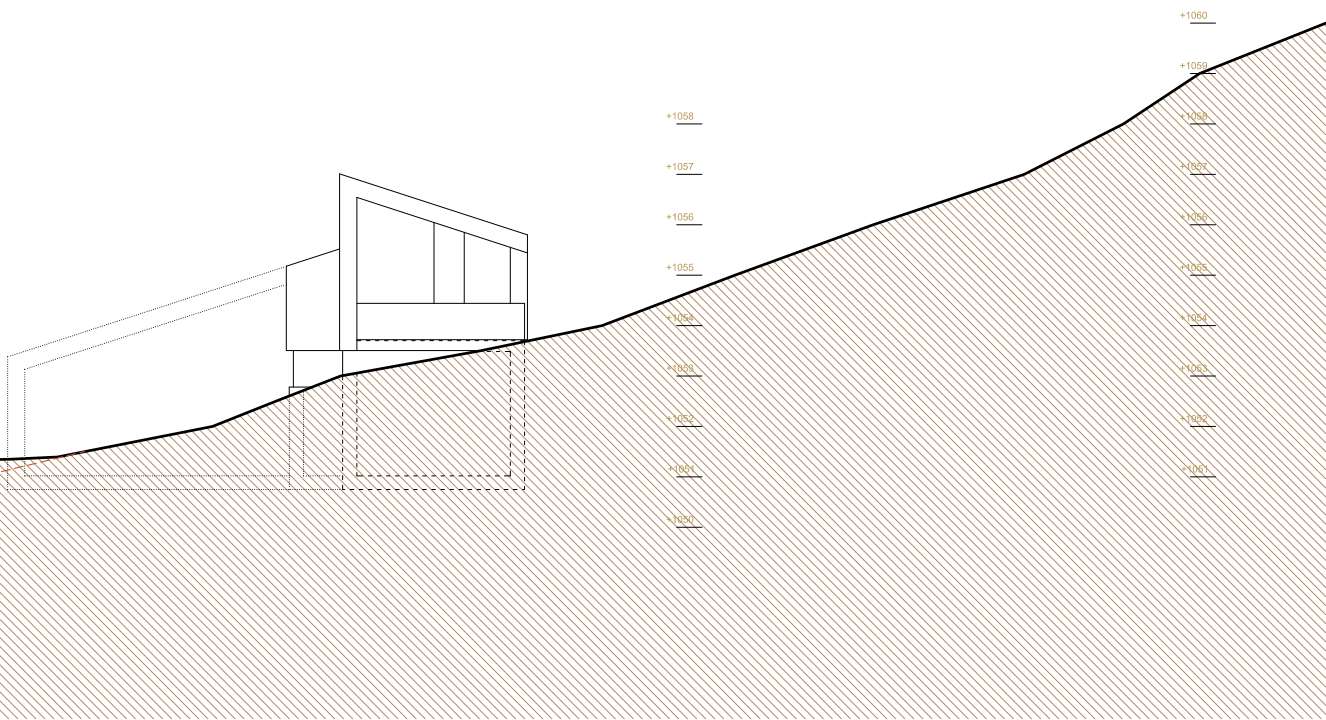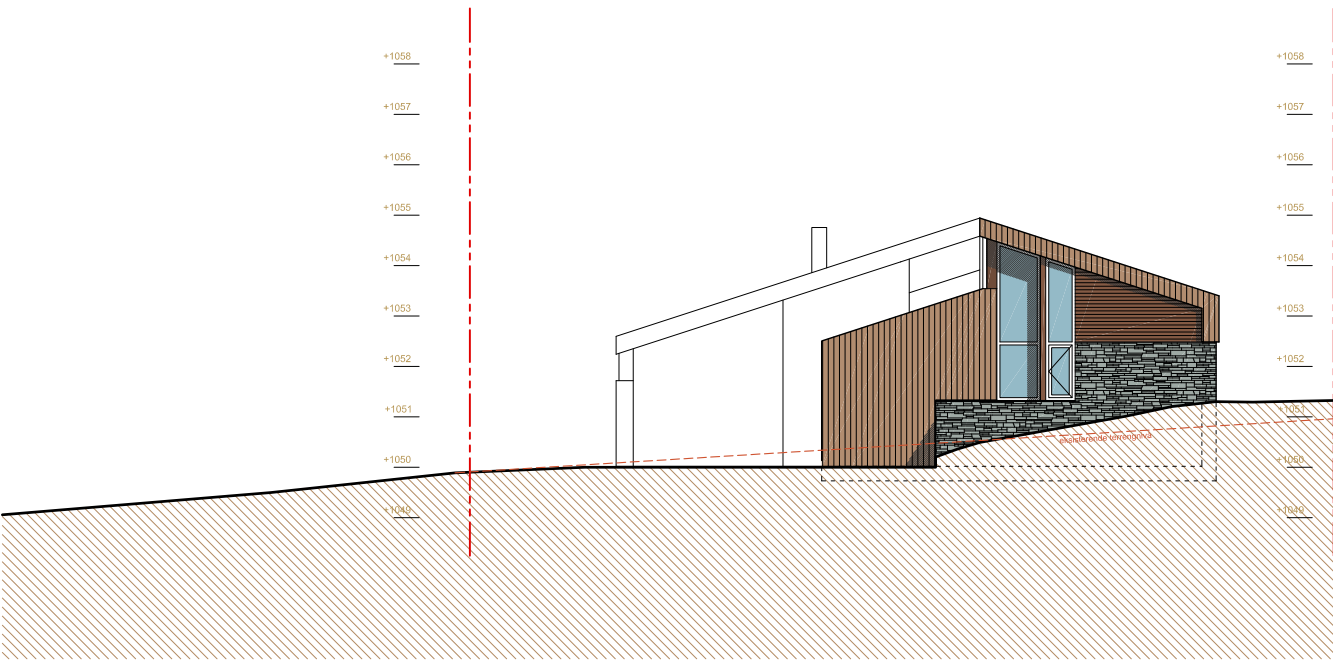


Hytte 25-b - sydfasade (P-P)

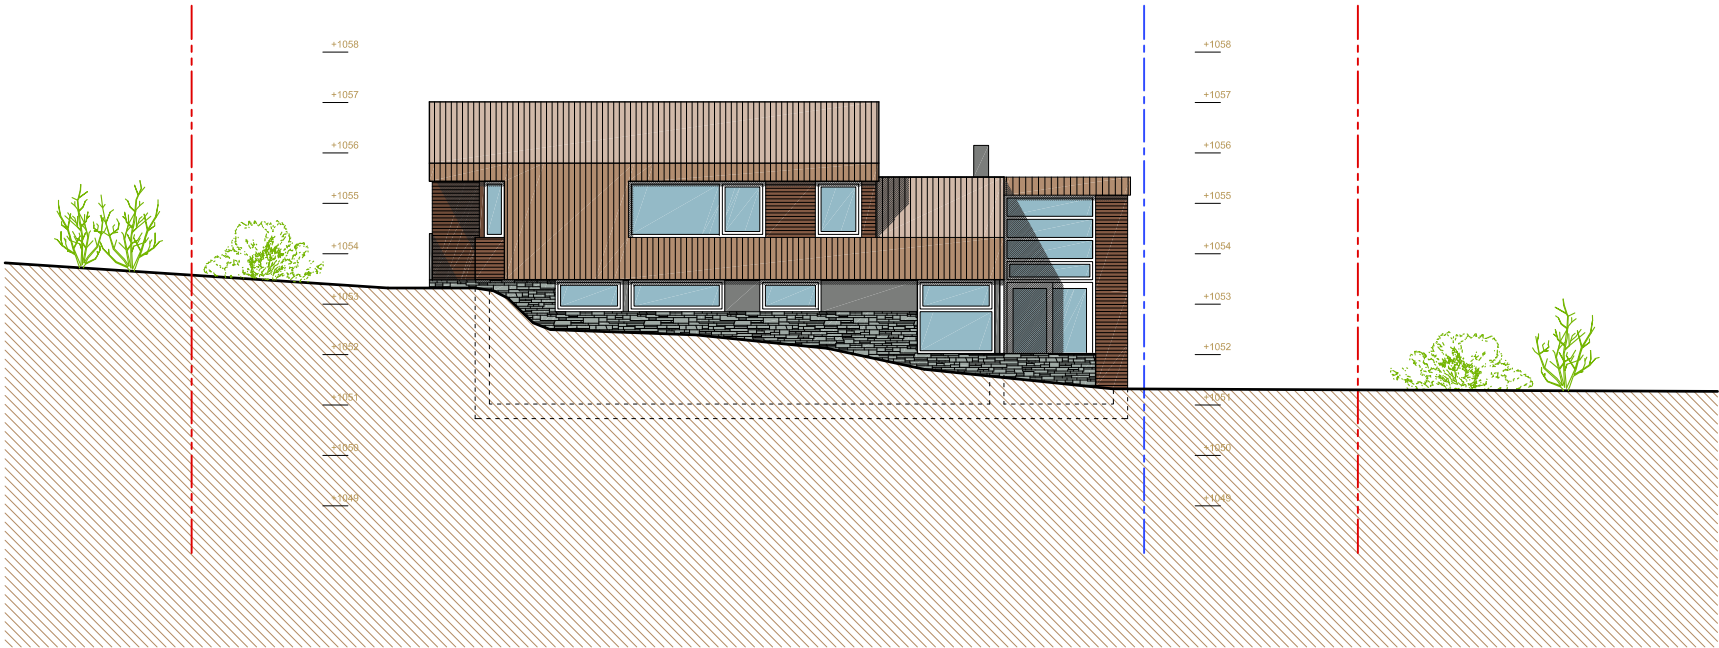


Hytte 25-a - sydfasade (V-V)


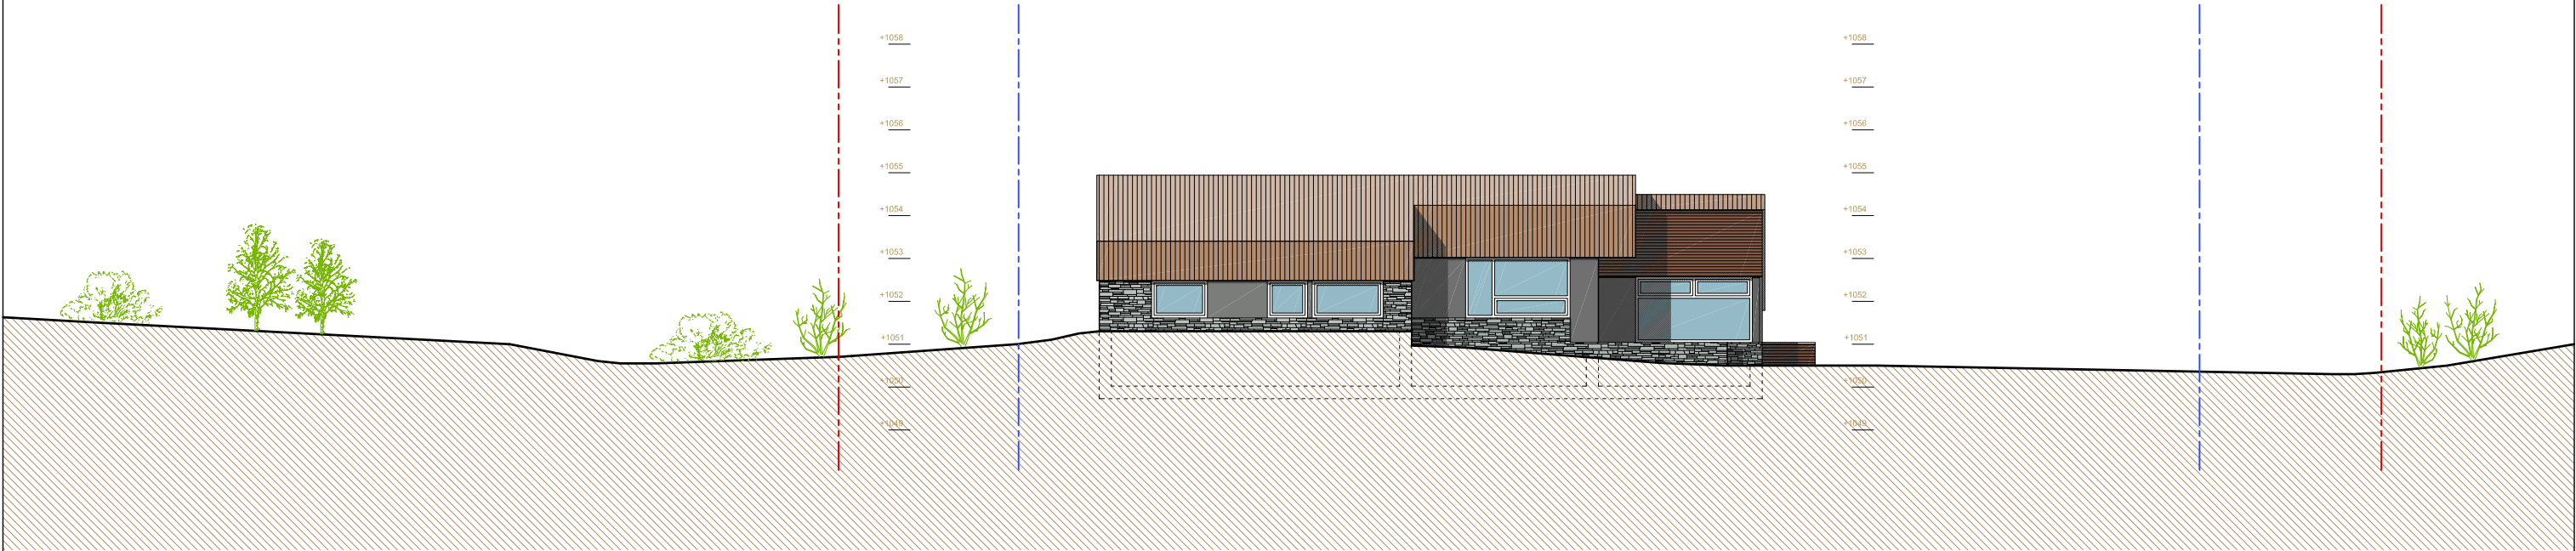


Hytte 52-b - indre nordfasade med lengdesnitt (R-R)

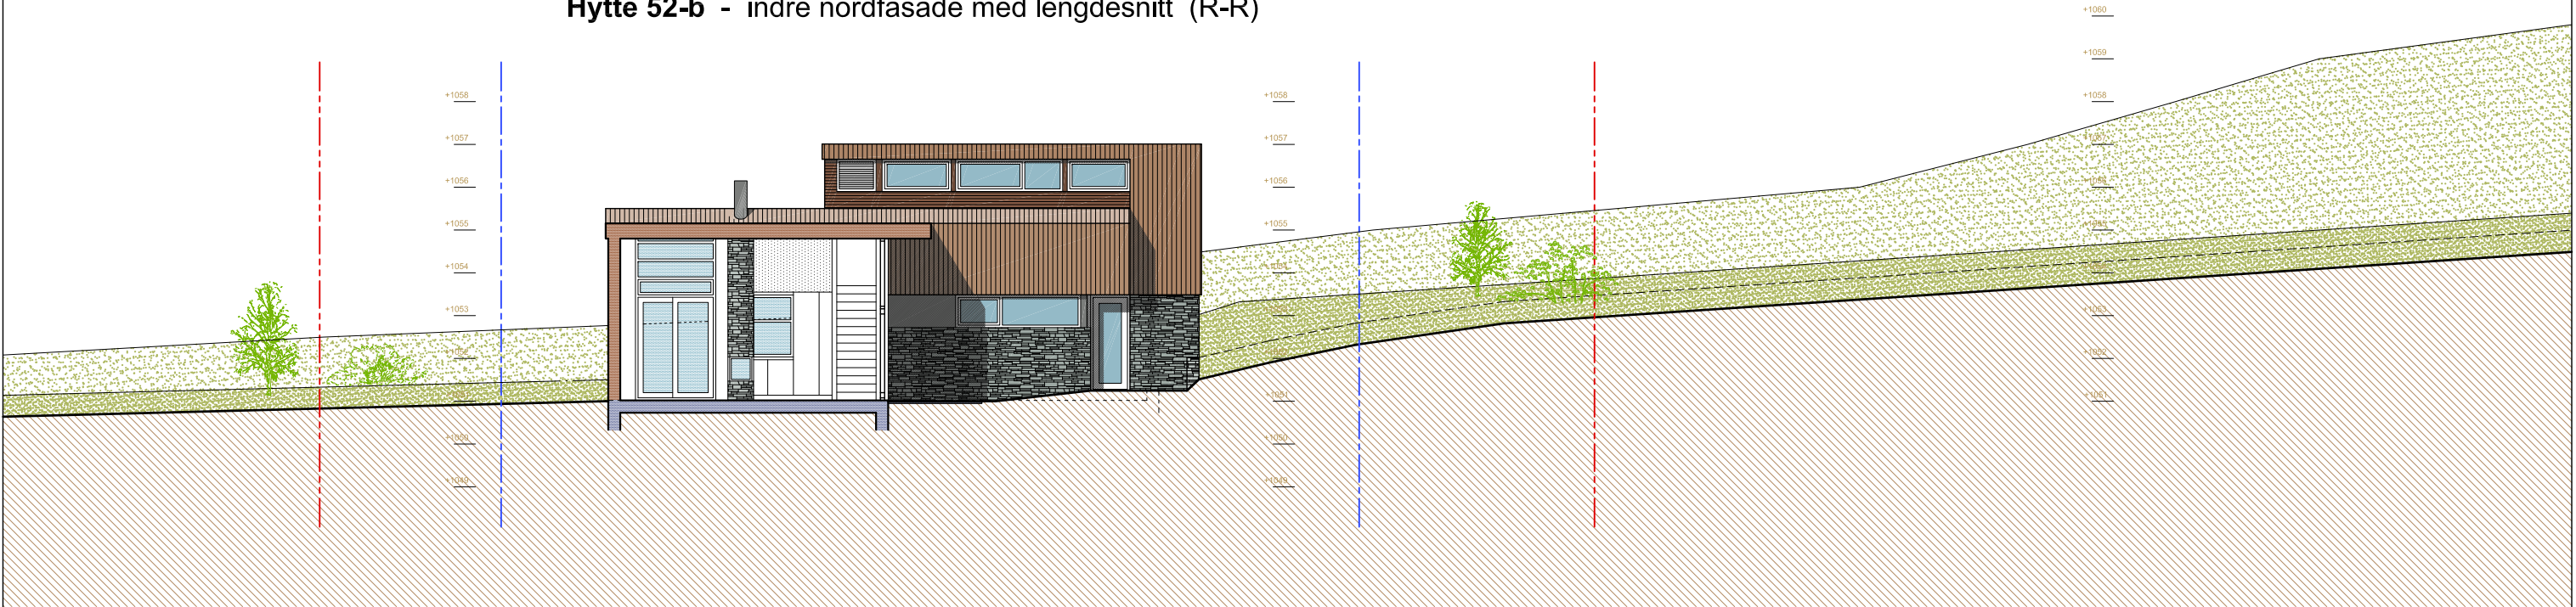


Hytte 52-b - nordfasade (T-T)

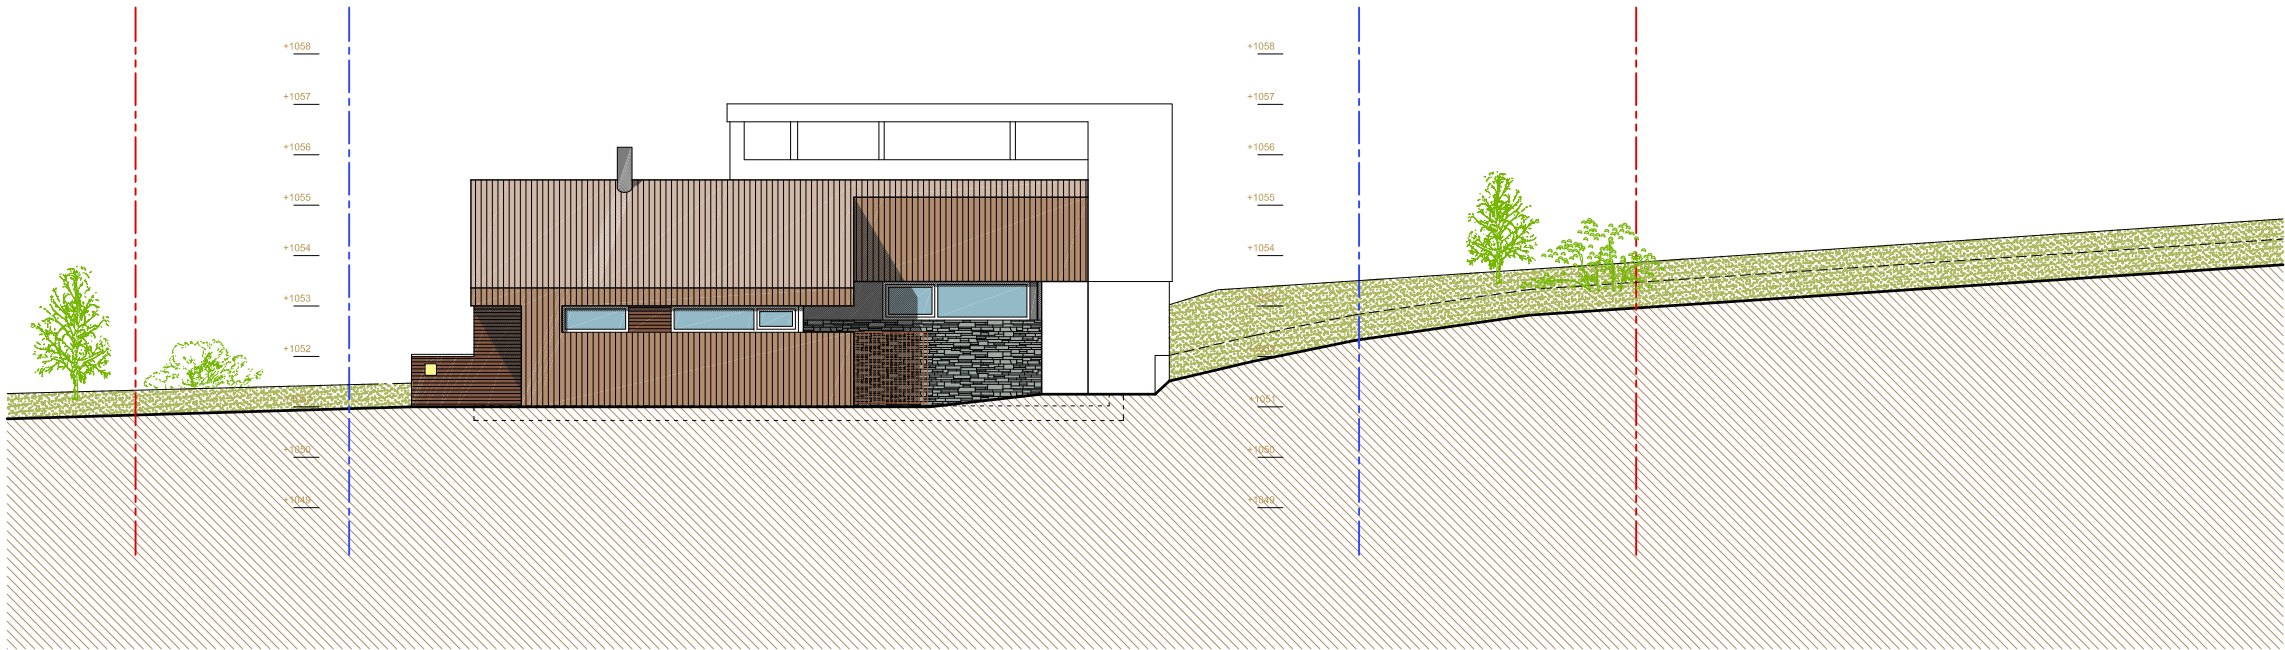


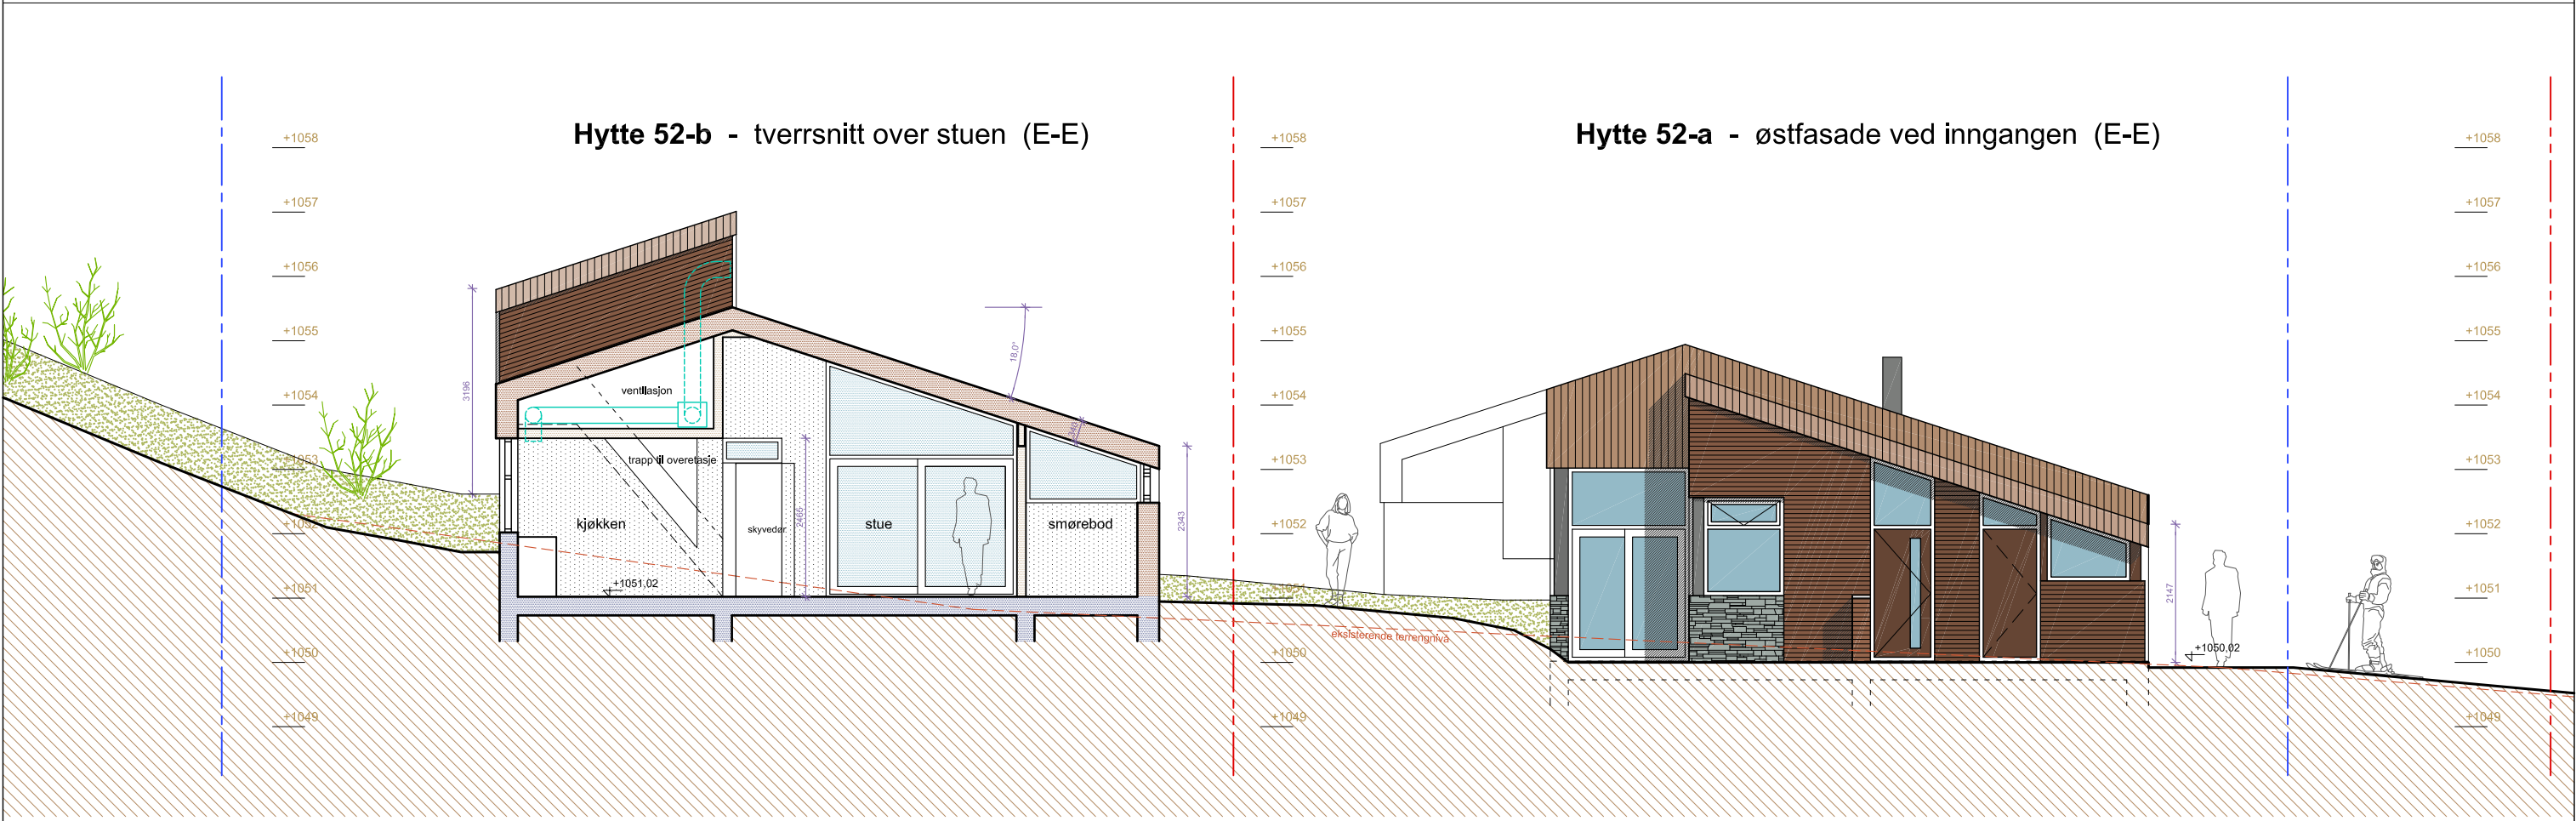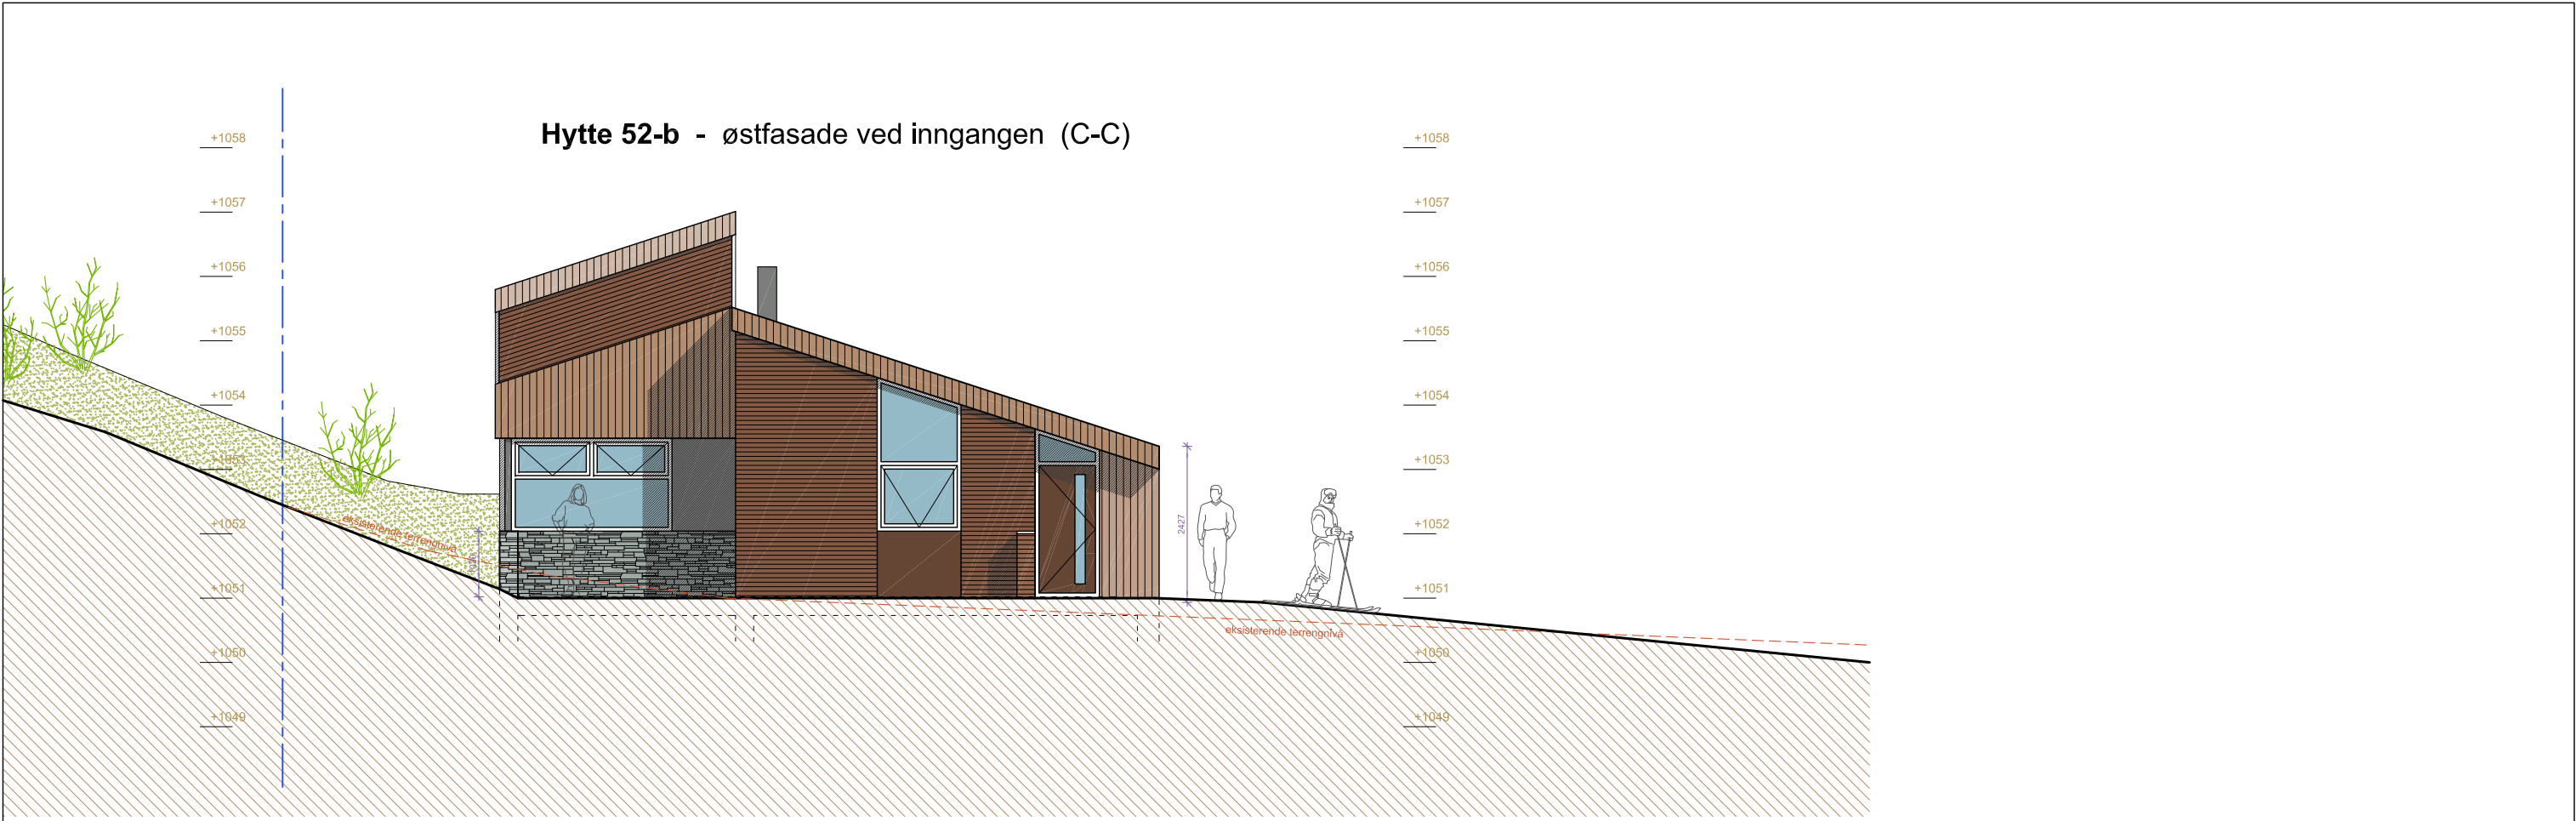

Hytte 52-b - indre vestfasade og tverrsnitt over sovedelen (G-G)

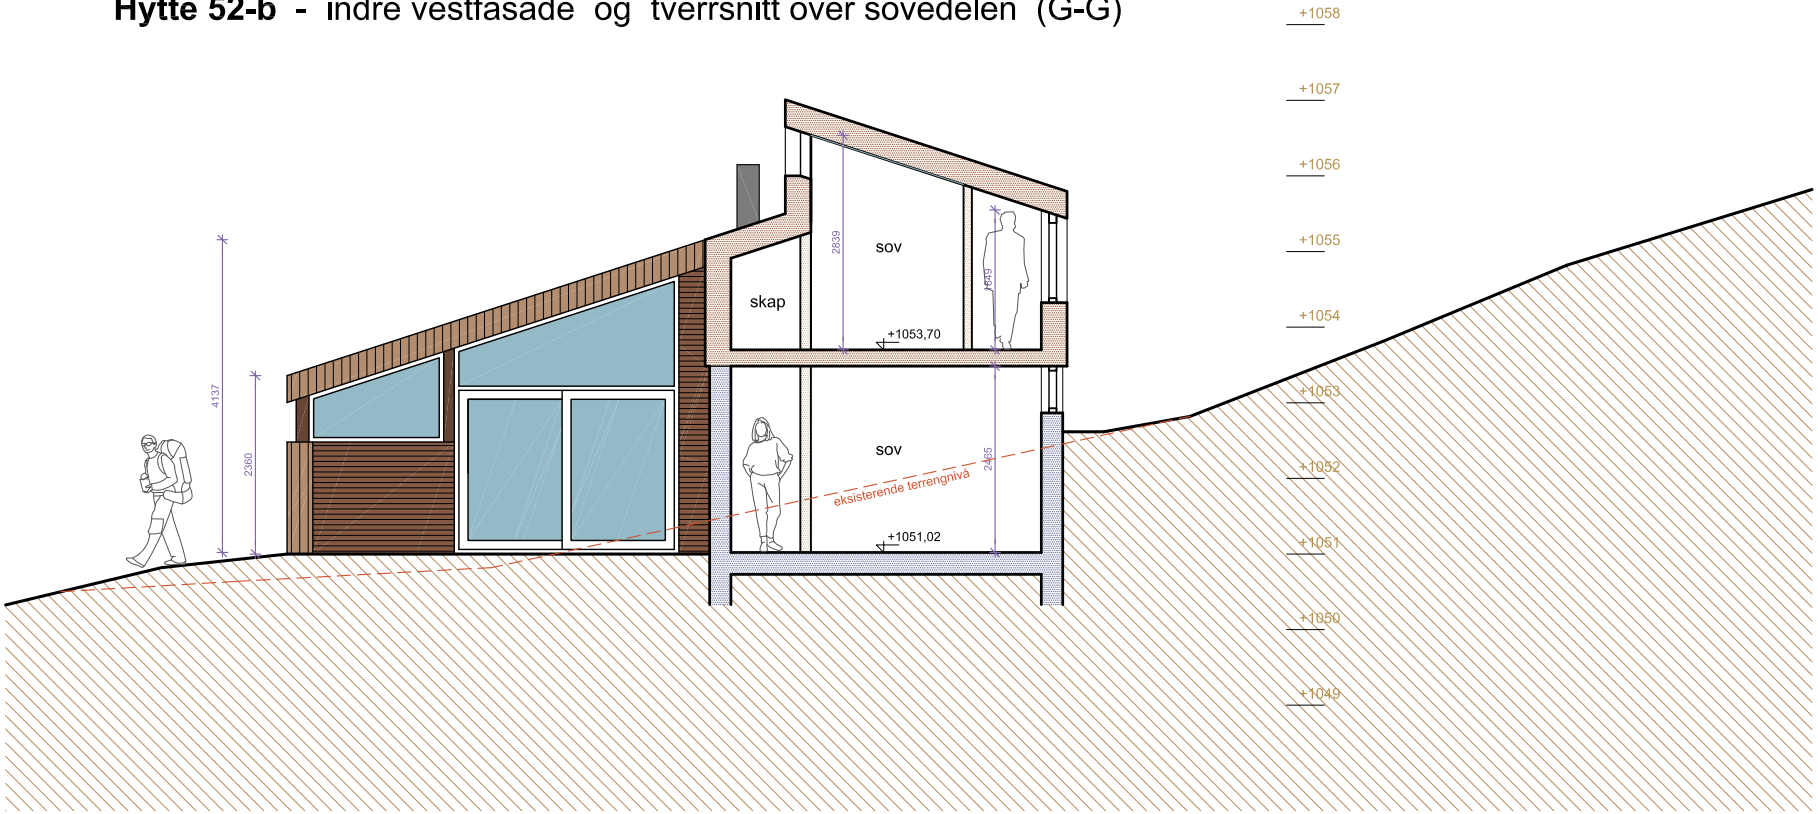

Hytte 52-b - tverrsnitt over sovedelen (J-J)

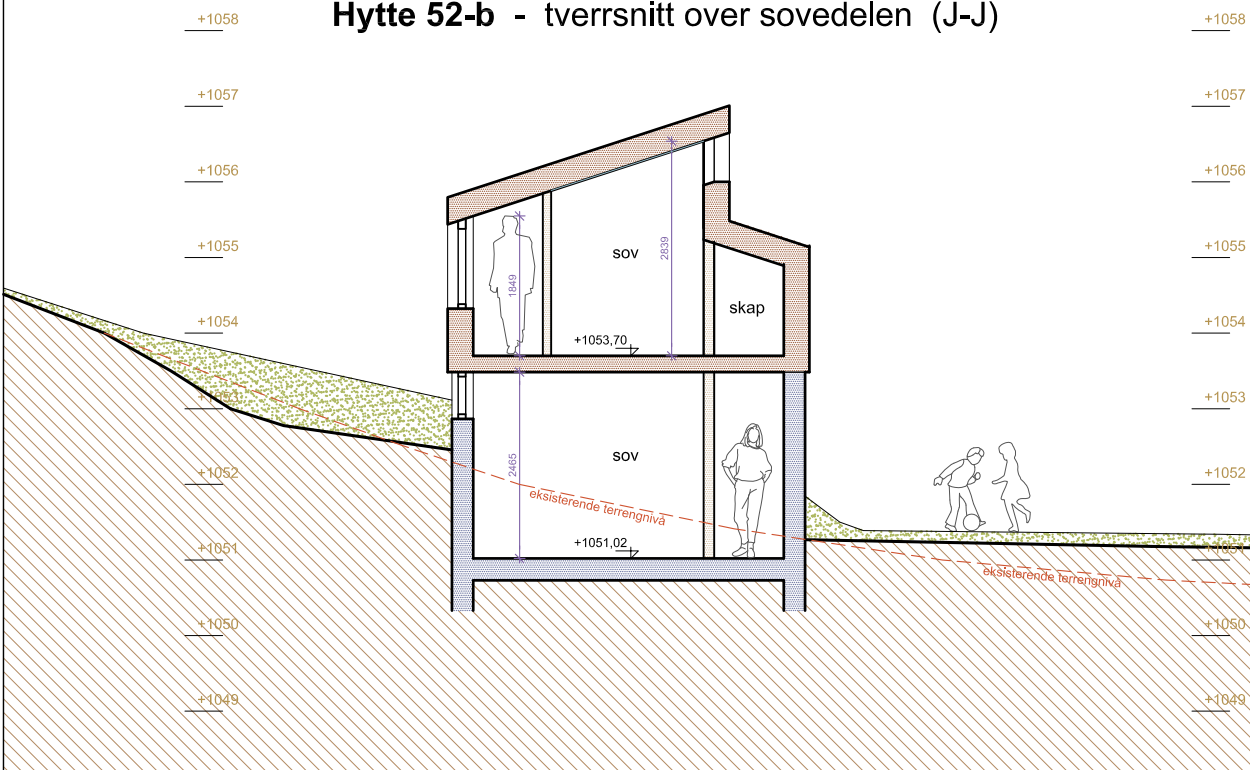



Hytte 52-a - indre østfasade og tverrsnitt over stuen (J-J)





Architectural section drawing of a building. The drawing shows a person walking outside on the left and another person standing inside a room labeled 'sof' on the right. The building has a sloped roof and large windows. Dimensions are indicated: 33986, 2558, 2465, and +1050,02.

Dokumentnummer:
15002 / FP / **34** b

Tegn. Kontr.
jvs jvs

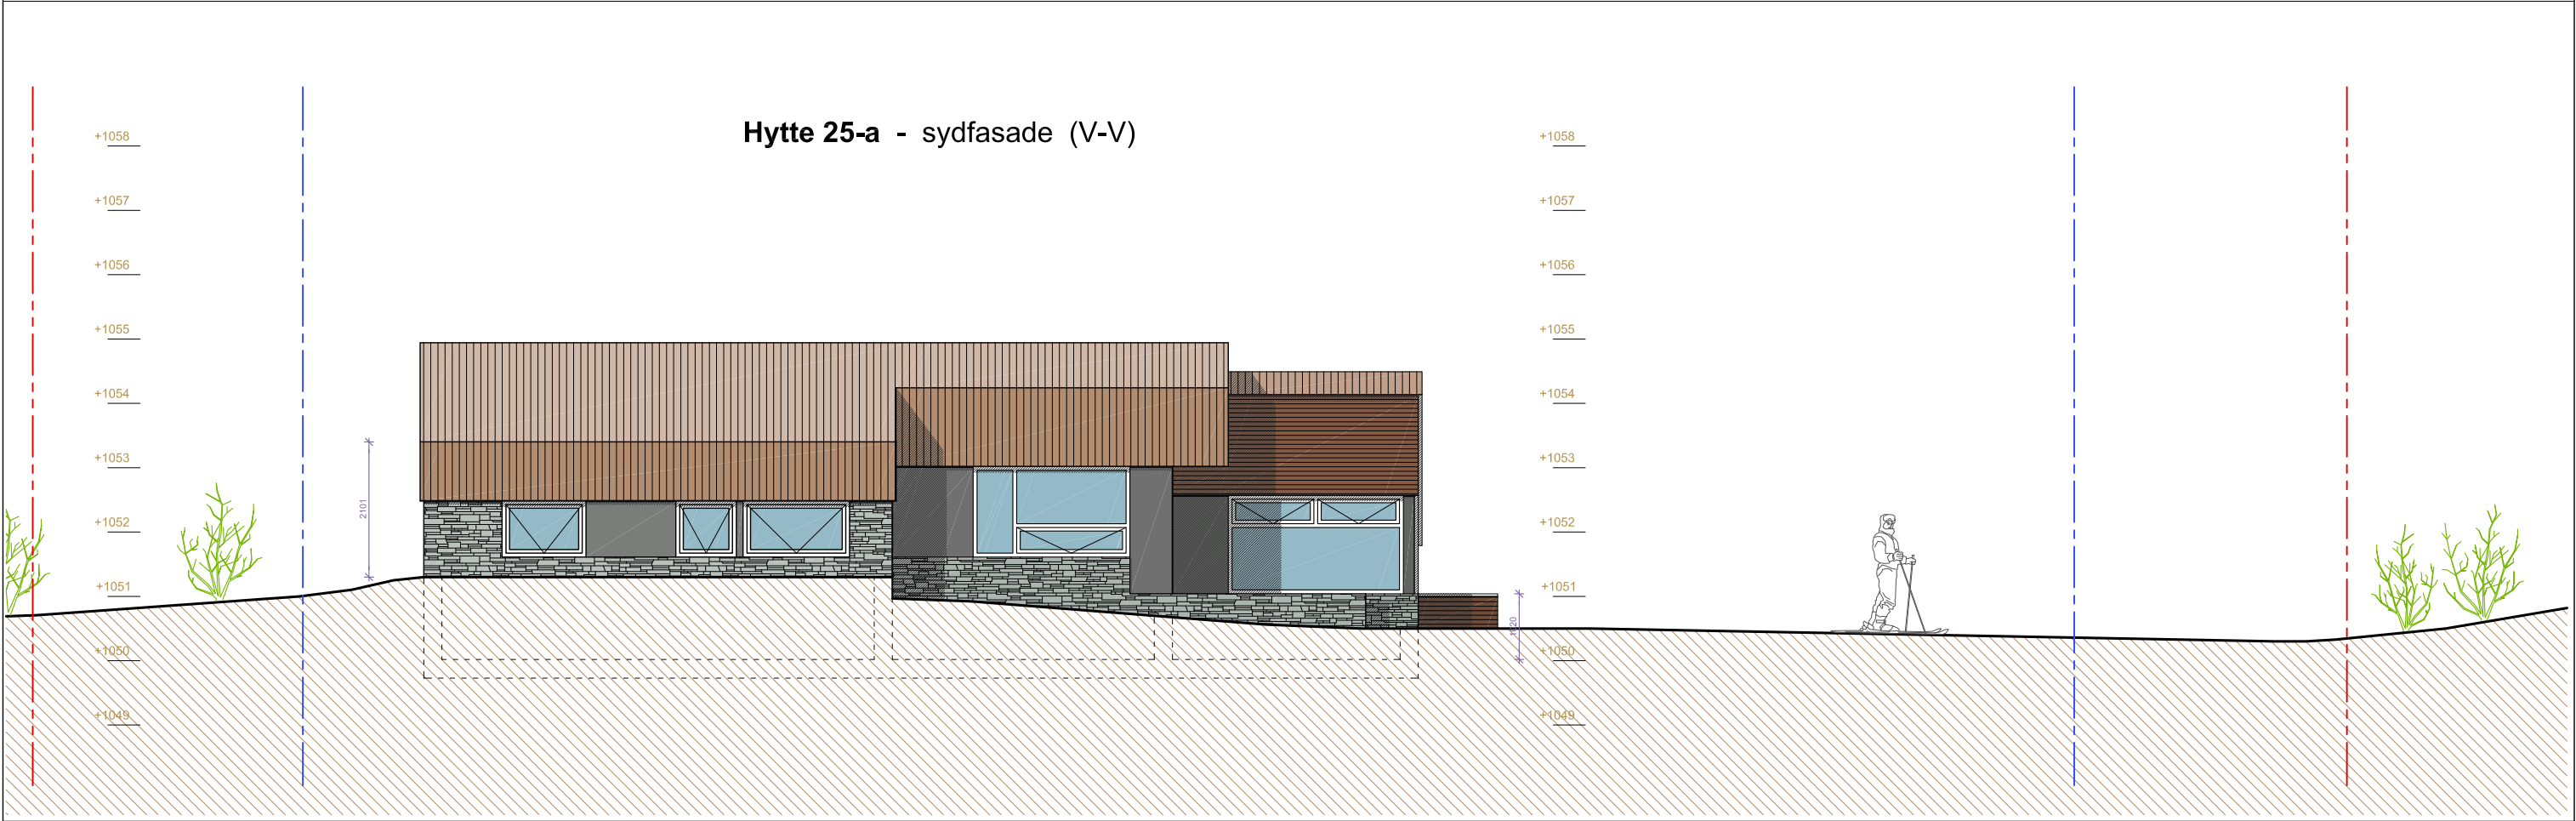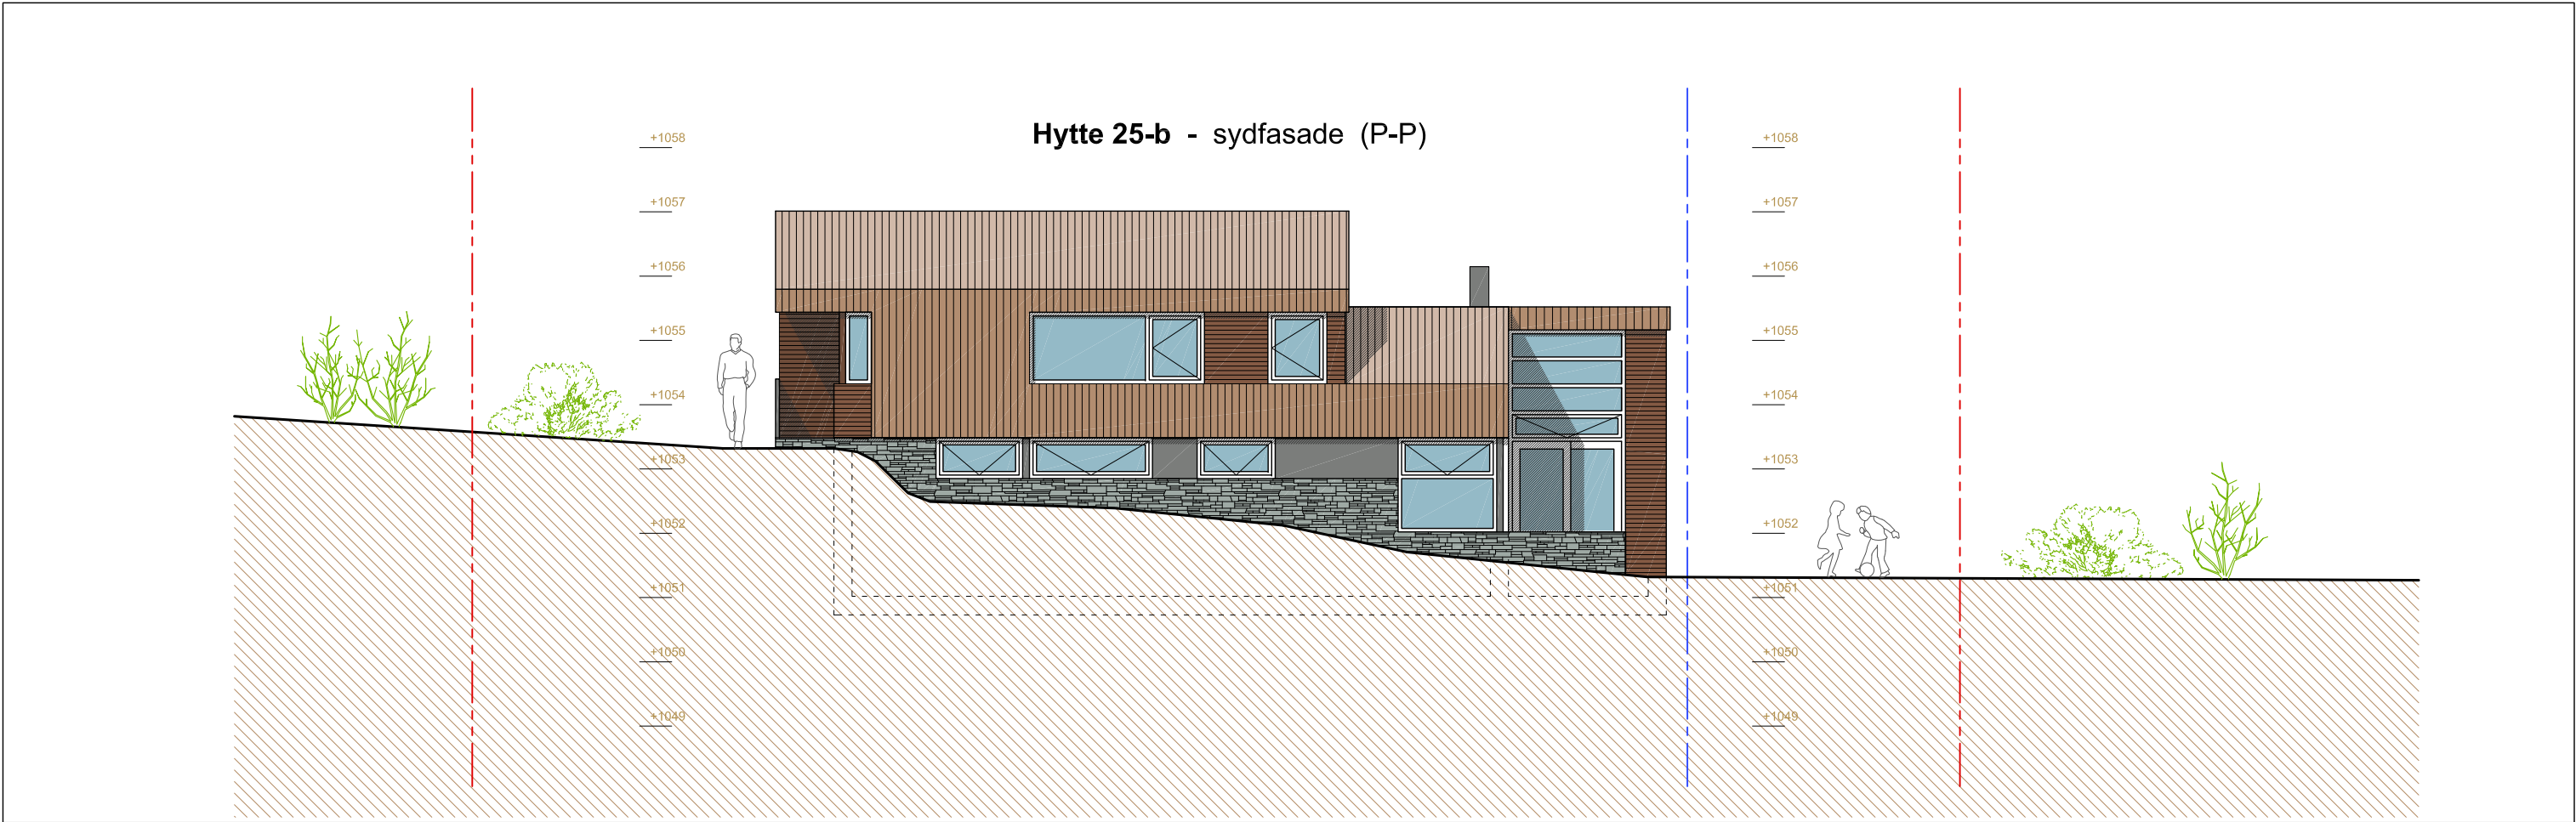

Plan-AE arkitektur og planlegging • rådgivning energi og miljø	Arkitekt - ansvarlig søker: Plan-AE Ulern allé 20 0381 Oslo Tlf: 22 51 26 08 Mobil: 954 38 087 E-post: post@plan-ae.no	Revisjoner A 14.07.2015 Første utsendelse av tegningen.	Målestokk: 1 : 100 Papirformat: A3	Dato sist revidert: 14.07.2015 Prosjektfase: Forprosjekt	Prosjekt og tegningsinnhold: To fritidsboliger i fjellet Hyttegrend 28 - tomt 52 Gaustatoppen naturpark - Rjukan Hytter 52-b og 52-a - sydfasade P-P og sydfasade V-V	Dokumentnummer: 15002 / FP / 36 a Tegn. jvs Kontr. jvs
---	--	--	--	--	---	---

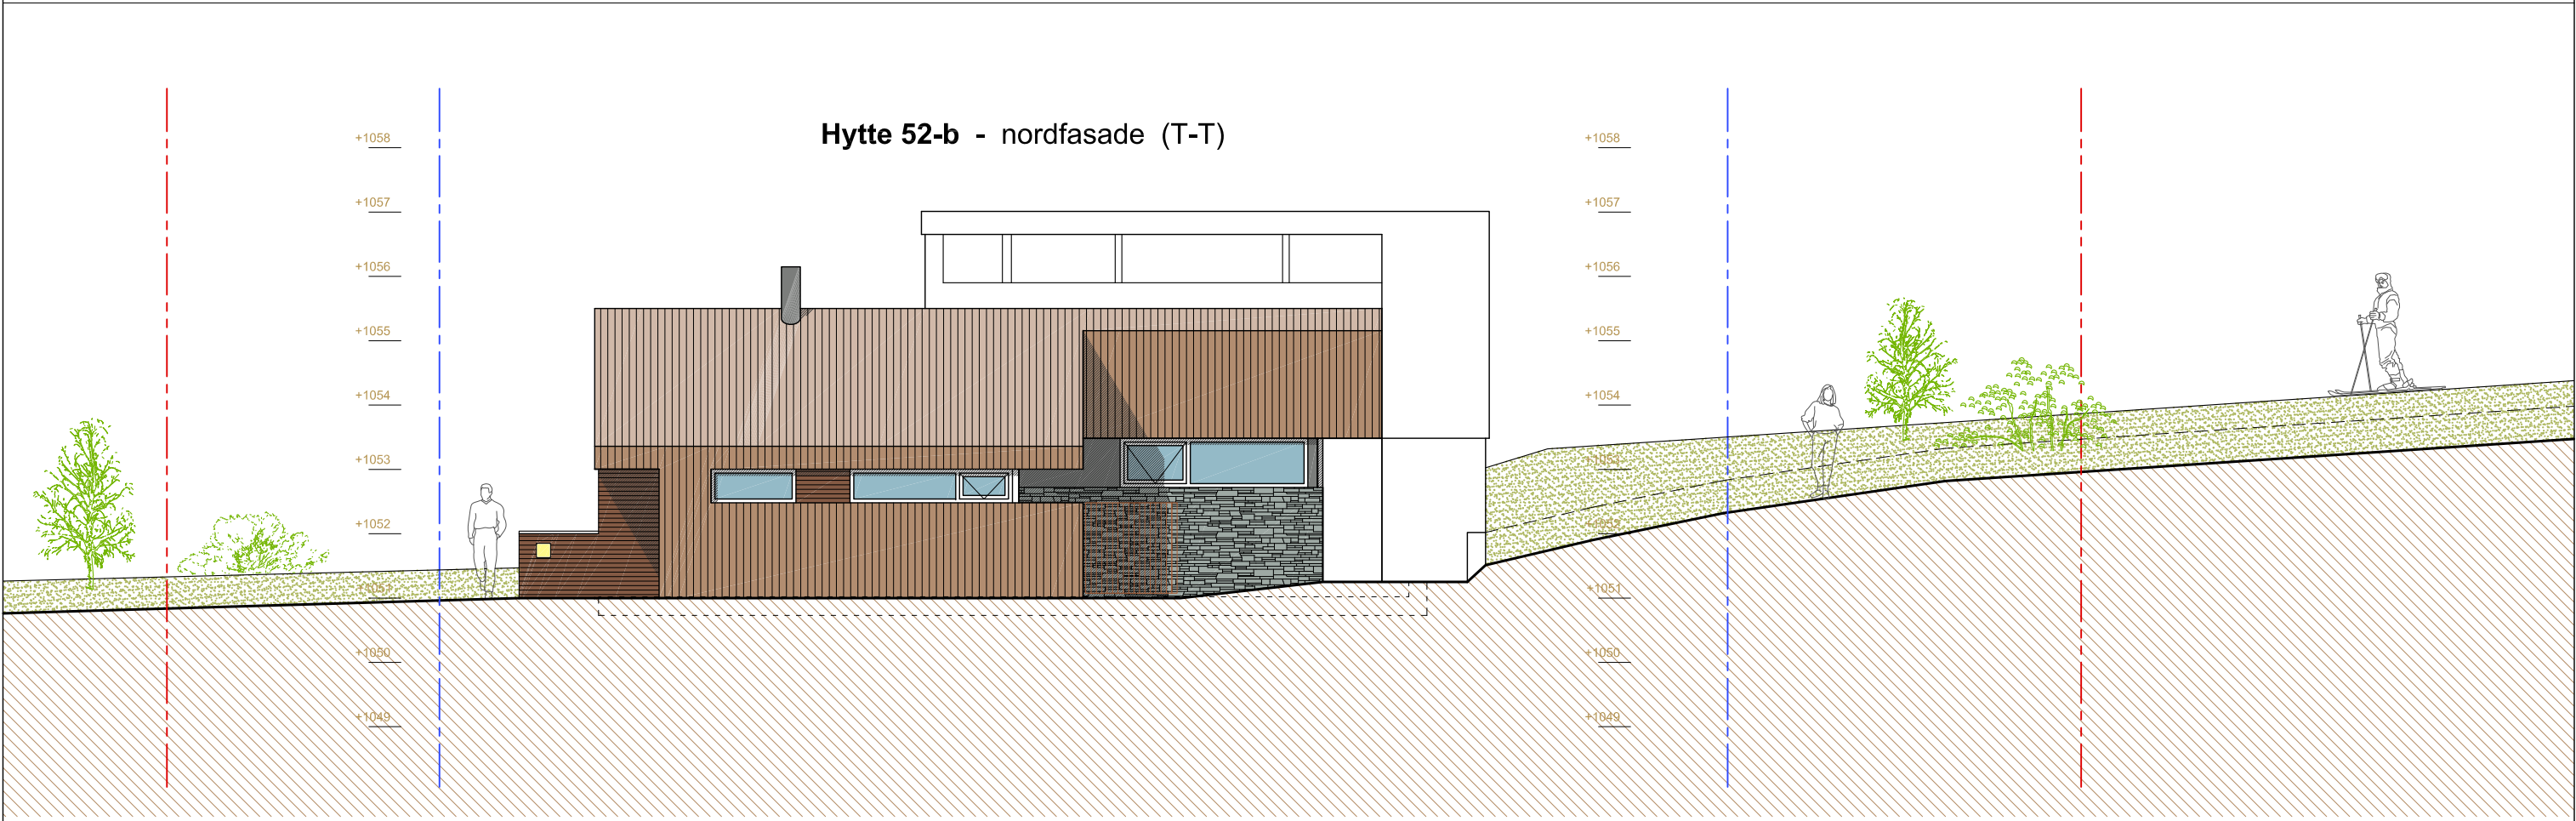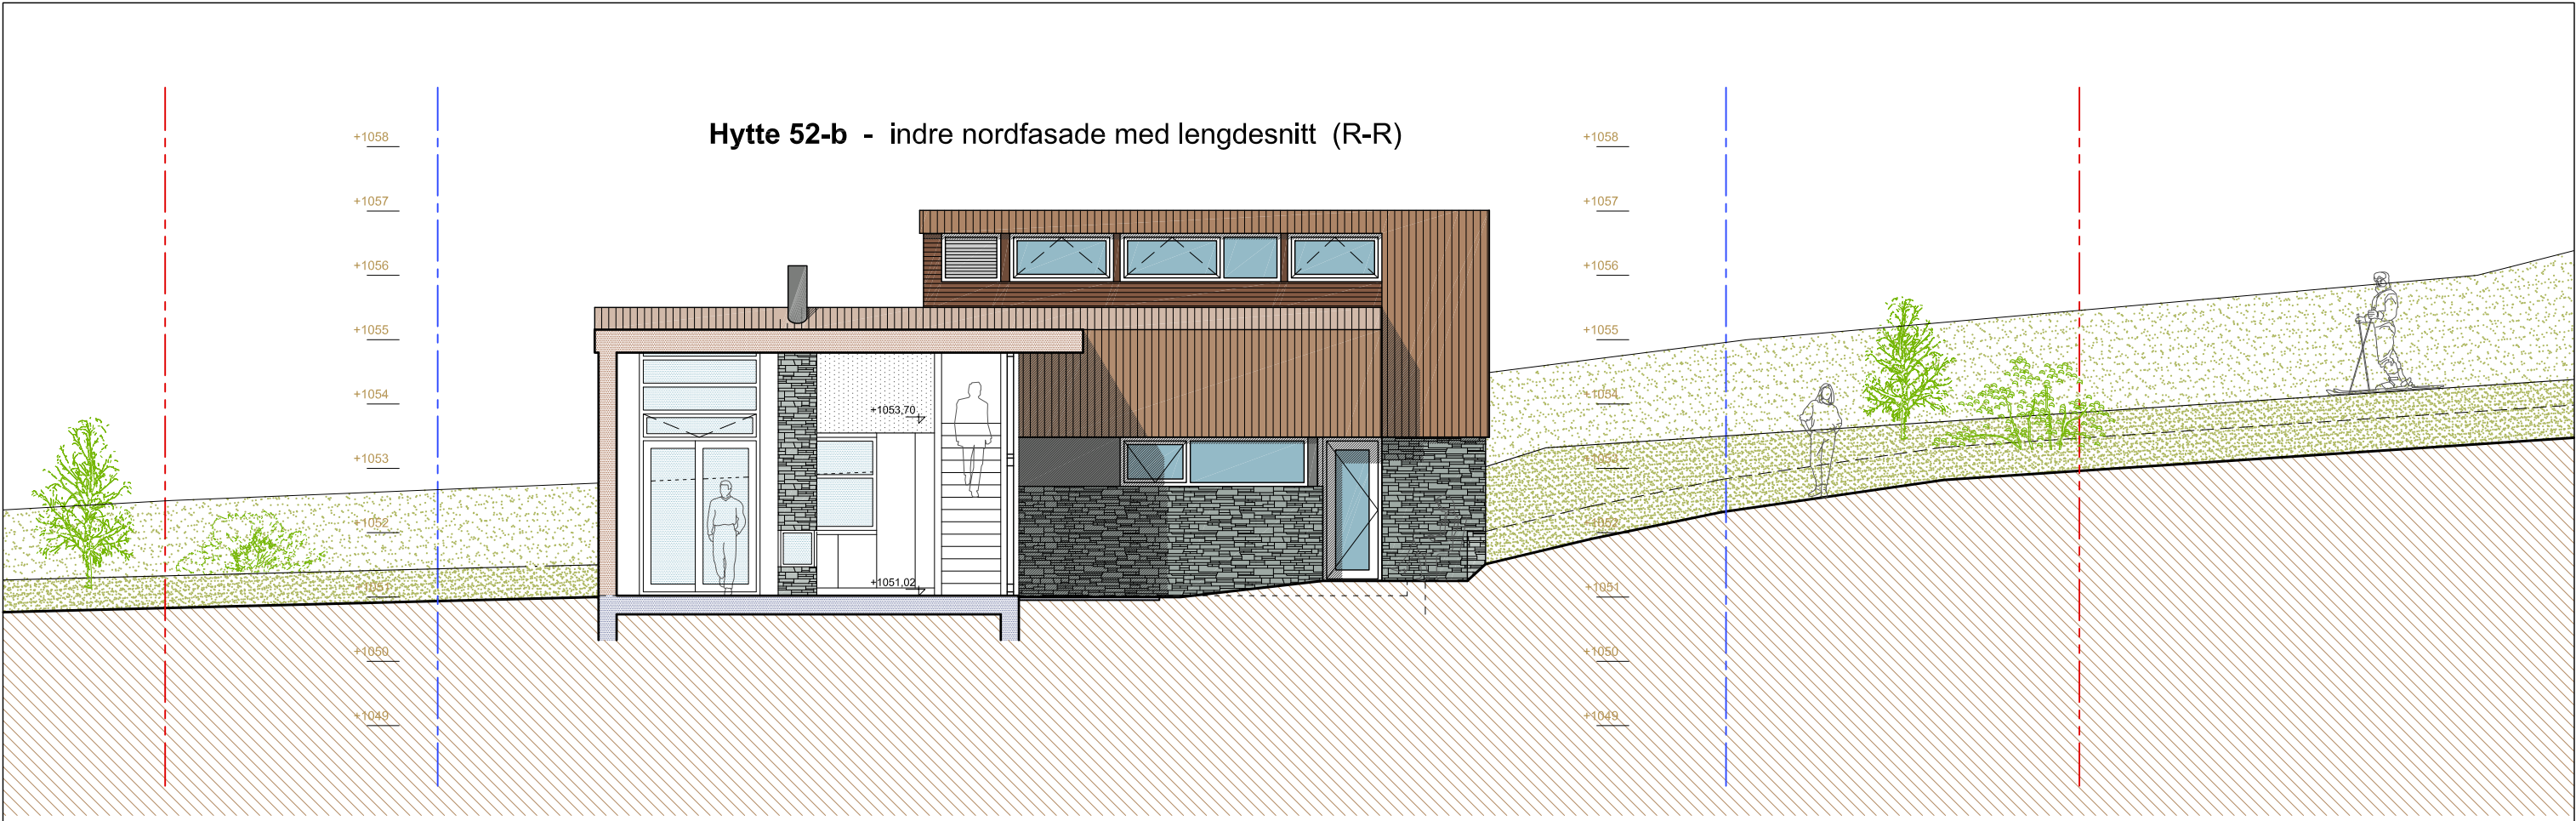

Plan-AE arkitektur og planlegging • rådgivning energi og miljø	Arkitekt - ansvarlig søker: Plan-AE Ullern allé 20 0381 Oslo Tlf: 22 51 26 08 Mobil: 954 38 087 E-post: post@plan-ae.no	Revisjoner A 14.07.2015 Første utsendelse av tegningen.	Målestokk: 1 : 100 Papirformat: A3	Dato sist revidert: 14.07.2015 Prosjektfase: Forprosjekt	Prosjekt og tegningsinnhold: To fritidsboliger i fjellet Hytte 28 - tomt 52 Gaustatoppen naturpark - Rjukan Hytte 52-b - nordfasade med lengdesnitt R-R og nordfasade T-T	Dokumentnummer: 15002 / FP / 38 a Tegn. jvs Kontr. jvs
---	---	--	--	--	---	---

